


ПЛАН
земельної ділянки


Місце розташування: Волинська область, Луцький район, за межами населених пунктів Луцької міської територіальної громади (с. Прилуцьке)
Землекористувач: ЛУЦЬКИЙ СПЕЦІАЛІЗОВАНИЙ КОМБІНАТ
КОМУНАЛЬНО-ПОБУТОВОГО ОБСЛУГОВУВАННЯ

Додаток до рішення міської ради
№ _____ від "___" _____ 202__ р.

Ситуаційний план

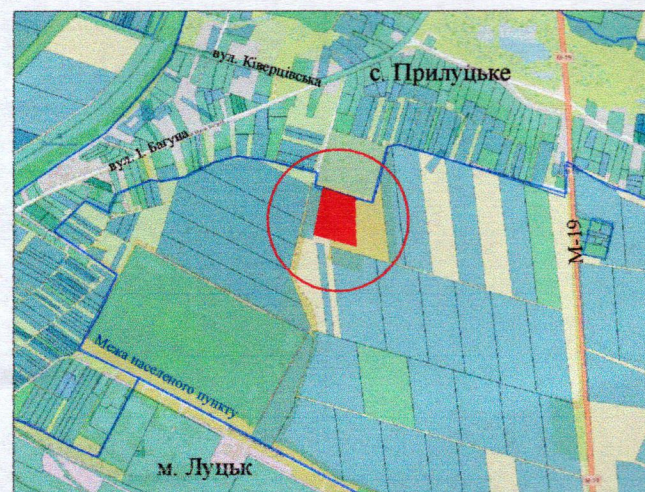

— межа с. Прилуцьке

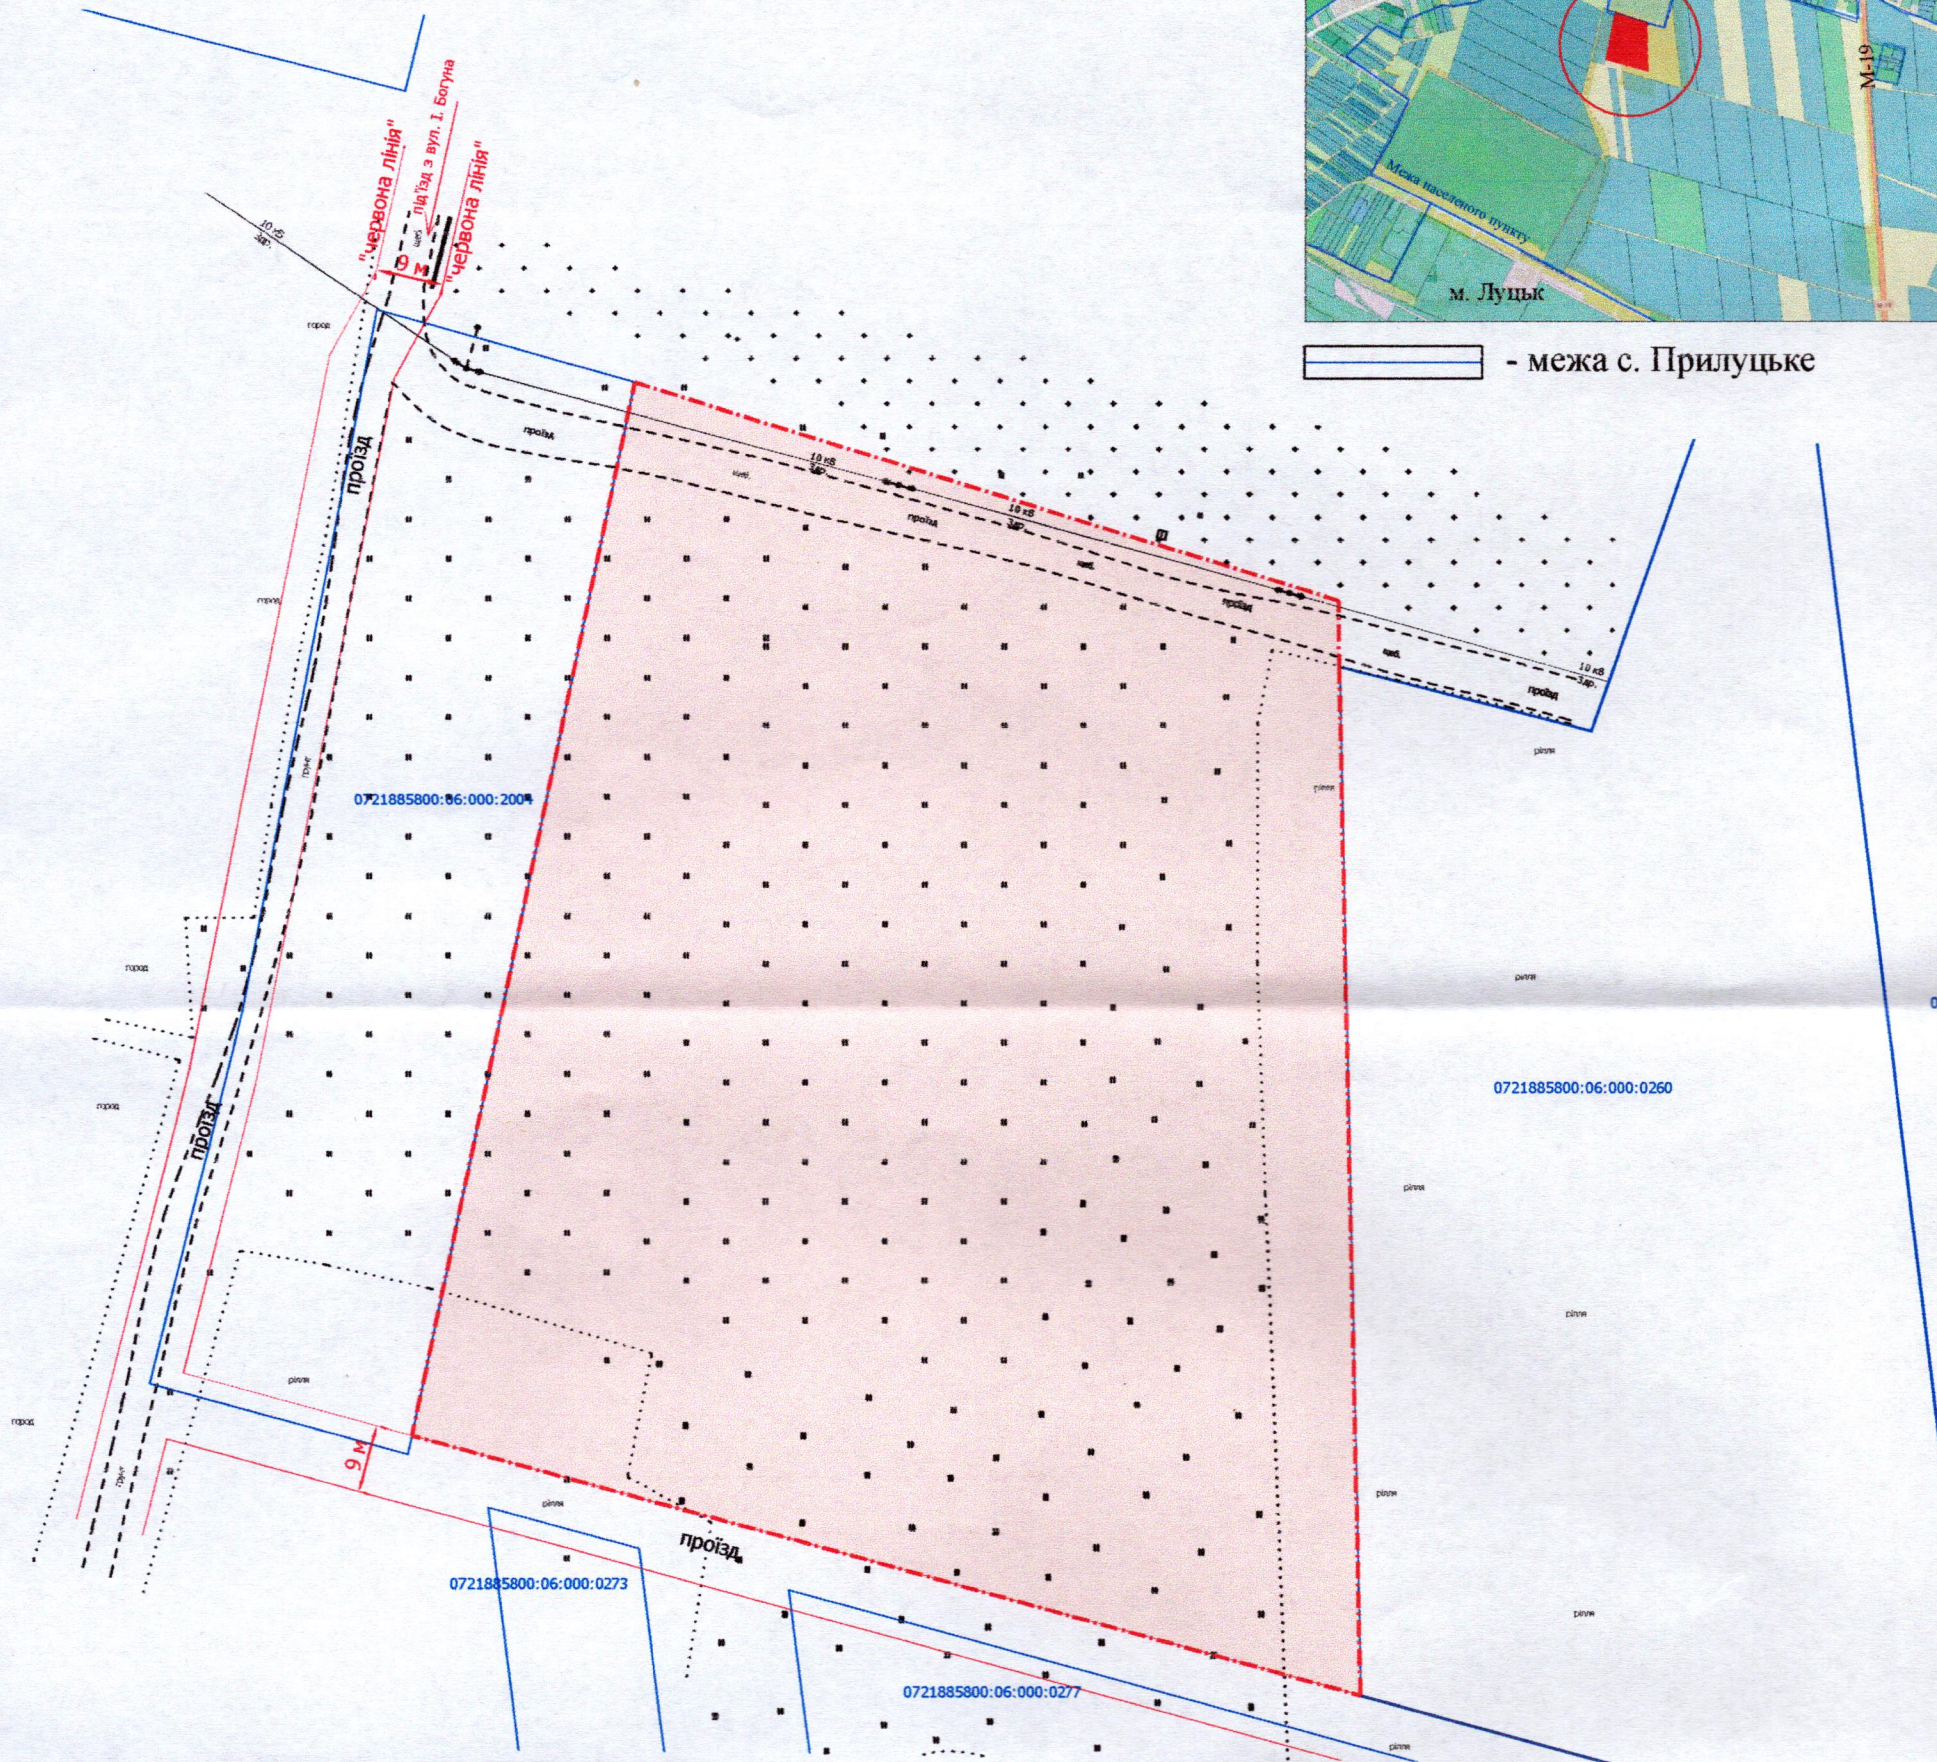

УМОВНІ ПОЗНАЧЕННЯ

1,60 га

— земельна ділянка, що планується до відведення в постійне користування для будівництва та обслуговування будівель закладів комунального обслуговування (03.12)

СЕКРЕТАР МІСЬКОЇ РАДИ _____ Юрій БЕЗПЯТКО



Масштаб 1: 1000	
Орієнтовна площа земельної ділянки (га)	З них в постійне користування (га)
1,60	-