

ПЛАН
земельної ділянки

Додаток до рішення міської ради
№ _____ від "___" _____ 202_ р.


Місце розташування: Волинська область, Луцький район, с. Шепель

Землекористувач: громадянка Гордійчук Антоніна Іванівна

Ситуаційна схема



— - - - - межа населеного пункту с. Шепель

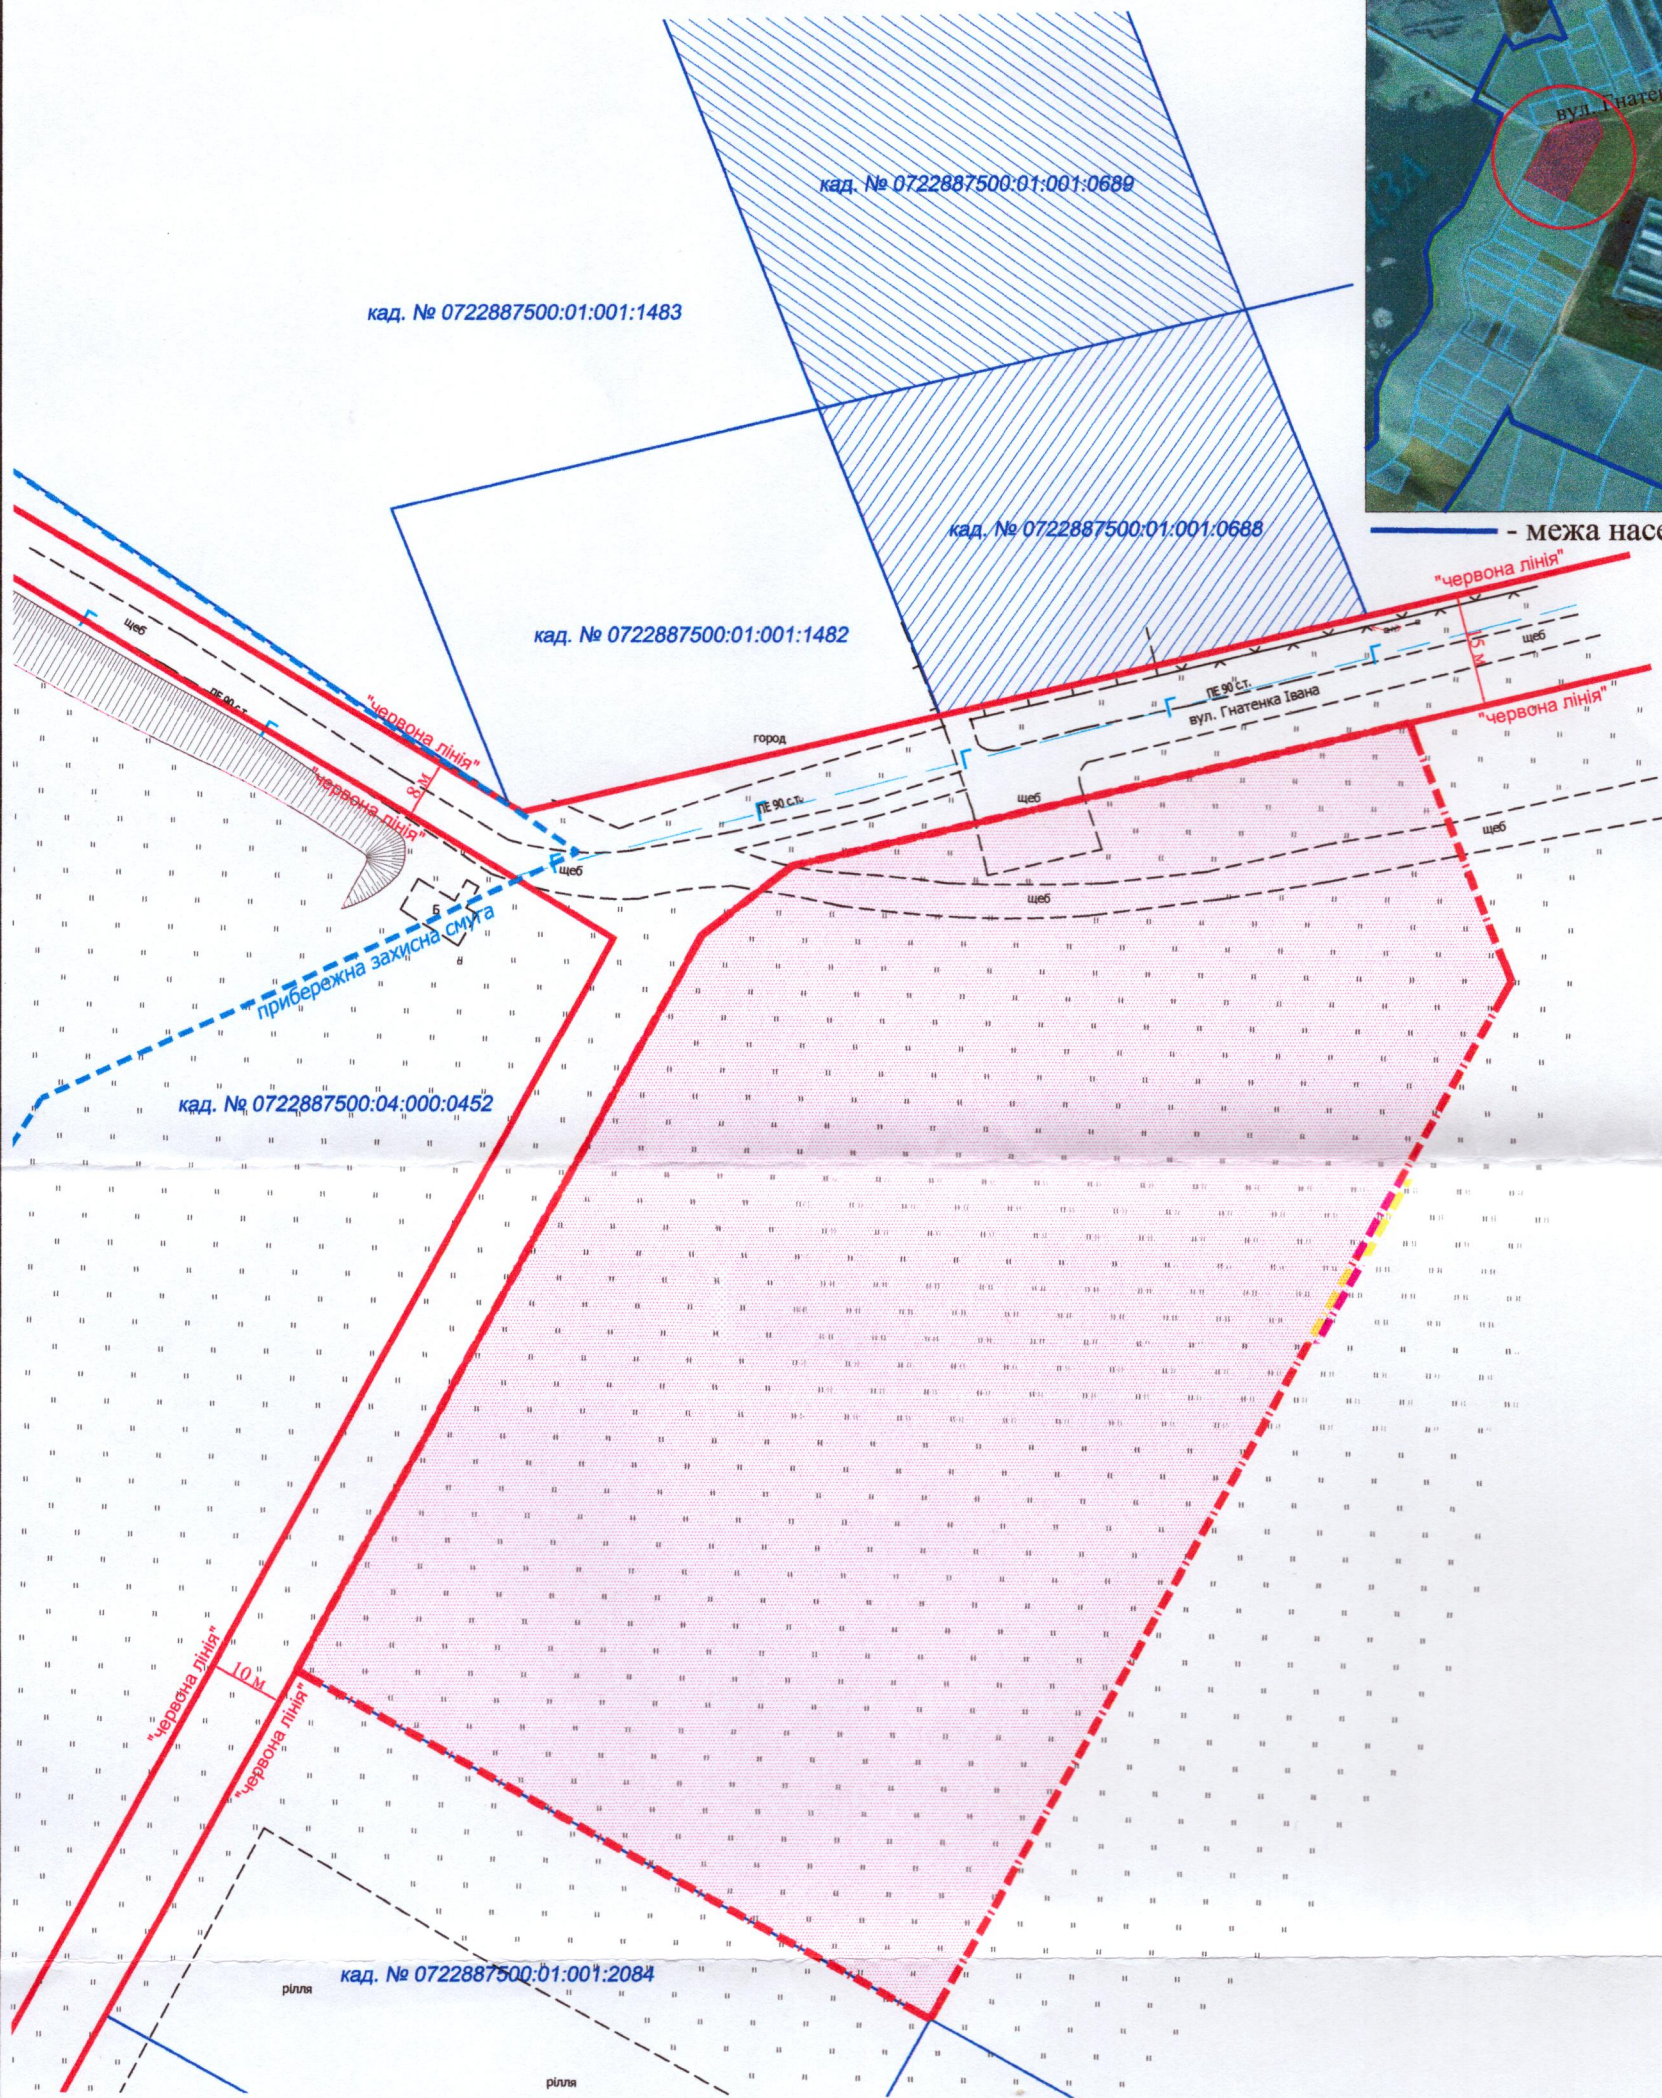

УМОВНІ ПОЗНАЧЕННЯ

- 1,5 га** - земельна ділянка, що планується до відведення в оренду для сінокосіння та випасання худоби (01.08)
- 0,2500 га** - земельна ділянка гр. Гордійчук А.І., право власності на яку зареєстровано в Державному реєстрі речових прав від 30.11.2018, номер відомостей про речове право: 29207969
- 0,6000 га** - земельна ділянка гр. Гордійчук А.І., право власності на яку зареєстровано в Державному реєстрі речових прав від 30.11.2018, номер відомостей про речове право: 29208296

СЕКРЕТАР МІСЬКОЇ РАДИ _____ **Юрій БЕЗПЯТКО**

ФОП	Мордик А.О.	Масштаб 1:1000
Виконав	Мордик А.О.	Орієнтовна площа земельної ділянки (га)
Мордик Анатолій Олександрович	Мордик Анатолій Олександрович	3 них в оренду (га)
№ 3376405011	№ 015114	1,5