

ПЛАН
земельної ділянки

Кадастровий номер: 0721882700:01:001:1736


Місце розташування: Волинська область, Луцький район, с. Жидичин

Власник: громадянин Стаднюк Іван Леонідович

(рішення Ківерцівського районного суду від 15.11.2024, справа № 158/2910/24, провадження № 2/0158/774/24, згідно з сертифікатом на право на земельну частку (пай) в колишньому КСП «Надія» серія ВЛ № 0213379 від 11.08.1997, виданого на підставі розпорядження Ківерцівської райдержадміністрації від 04.08.1997 № 220, який зареєстрований у Книзі реєстрації сертифікатів на земельну частку (пай) від 21.10.1997 за № 427)

Додаток до рішення міської ради
№ _____ від "___" _____ 202__ р.

Ситуаційна схема

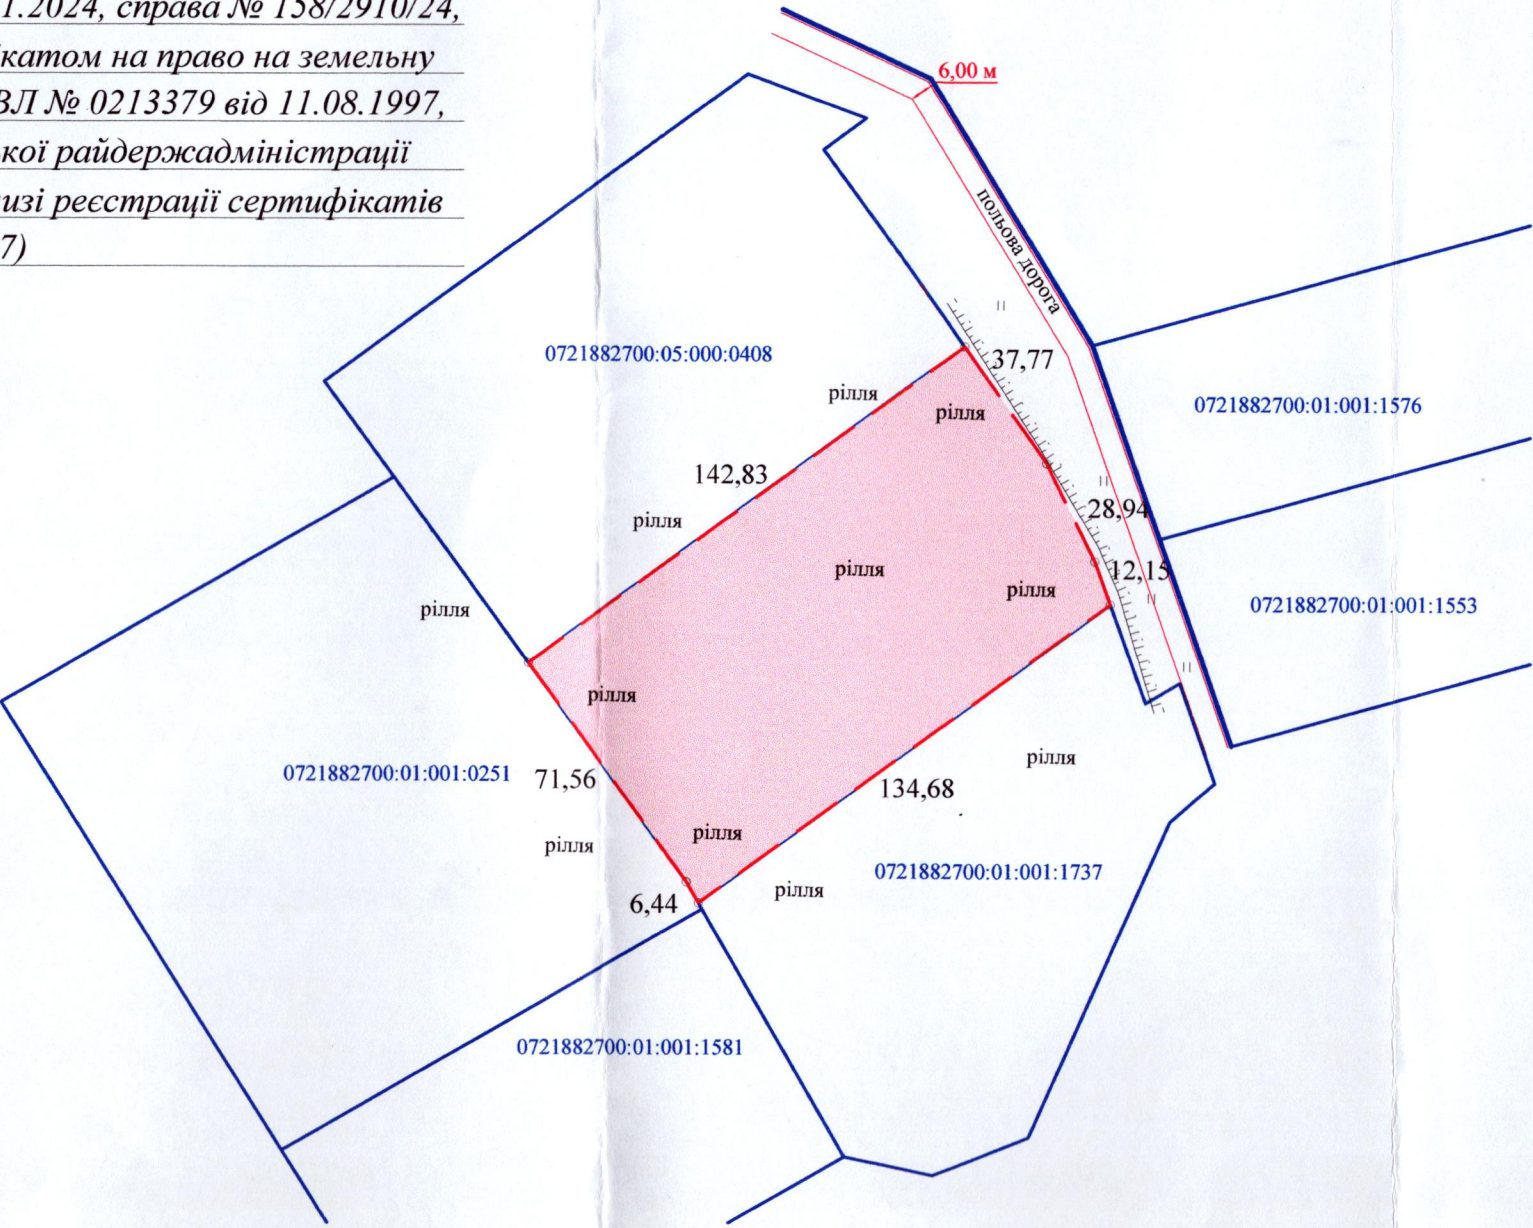

УМОВНІ ПОЗНАЧЕННЯ

- 1,0957 га** — виділення в натурі (на місцевості) земельної частки (паю) № 328 (рілля), відповідно до рішення Ківерцівського районного суду від 15.11.2024, справа № 158/2910/24, згідно з сертифікатом на право на земельну частку (пай) в колишньому КСП «Надія» серія ВЛ № 0213379 від 11.08.1997, який зареєстрований у Книзі реєстрації сертифікатів на земельну частку (пай) від 21.10.1997 за № 427, для ведення товарного сільськогосподарського виробництва (01.01)
- 1,0957 га** — обмеження, встановлене щодо використання земельної ділянки [зона обмежень забудови щодо умов авіаційного шуму (06.05.3)]

СЕКРЕТАР МІСЬКОЇ РАДИ _____Юрій БЕЗПЯТКО

Фізична особа-підприємець

Відповідає за

СЕРІЯ ВЛ № 0213379

ЗЕМЛЮВАННЯ

ТРУШ

Анатолій Миколайович

№ 014844

Україна

Волинська область

Луцький район

с. Жидичин

М.П. ТРУШ

А.М. Труш

М.П. ТРУШ

А.М. Труш

Масштаб 1: 2000

Площа земельної ділянки (га)	З них у власність (га)
	1,0957 -----