

ПЛАН
земельної ділянки


Кадастровий номер: 0722883700:08:000:0330
Місце розташування: Волинська область, Луцький район, за межами населених пунктів Луцької міської територіальної громади (с. Сирники)
Власник:
громадянка Ліщук Тетяна Леонтіївна
(Свідectво про право на спадщину за заповітом від 26.07.2019 № 2151, згідно з сертифікатом на право на земельну частку (пай) в колишньому КСП «Агрофірма "Маяк"» серія ВЛ № 0254885 від 20.03.2002, який зареєстрований у Книзі реєстрації сертифікатів на земельну частку (пай) від 20.03.2002 за № 892)

Додаток до рішення міської ради
№ _____ від "___" _____ 20 р.

Ситуаційна схема



— - межа с. Сирники

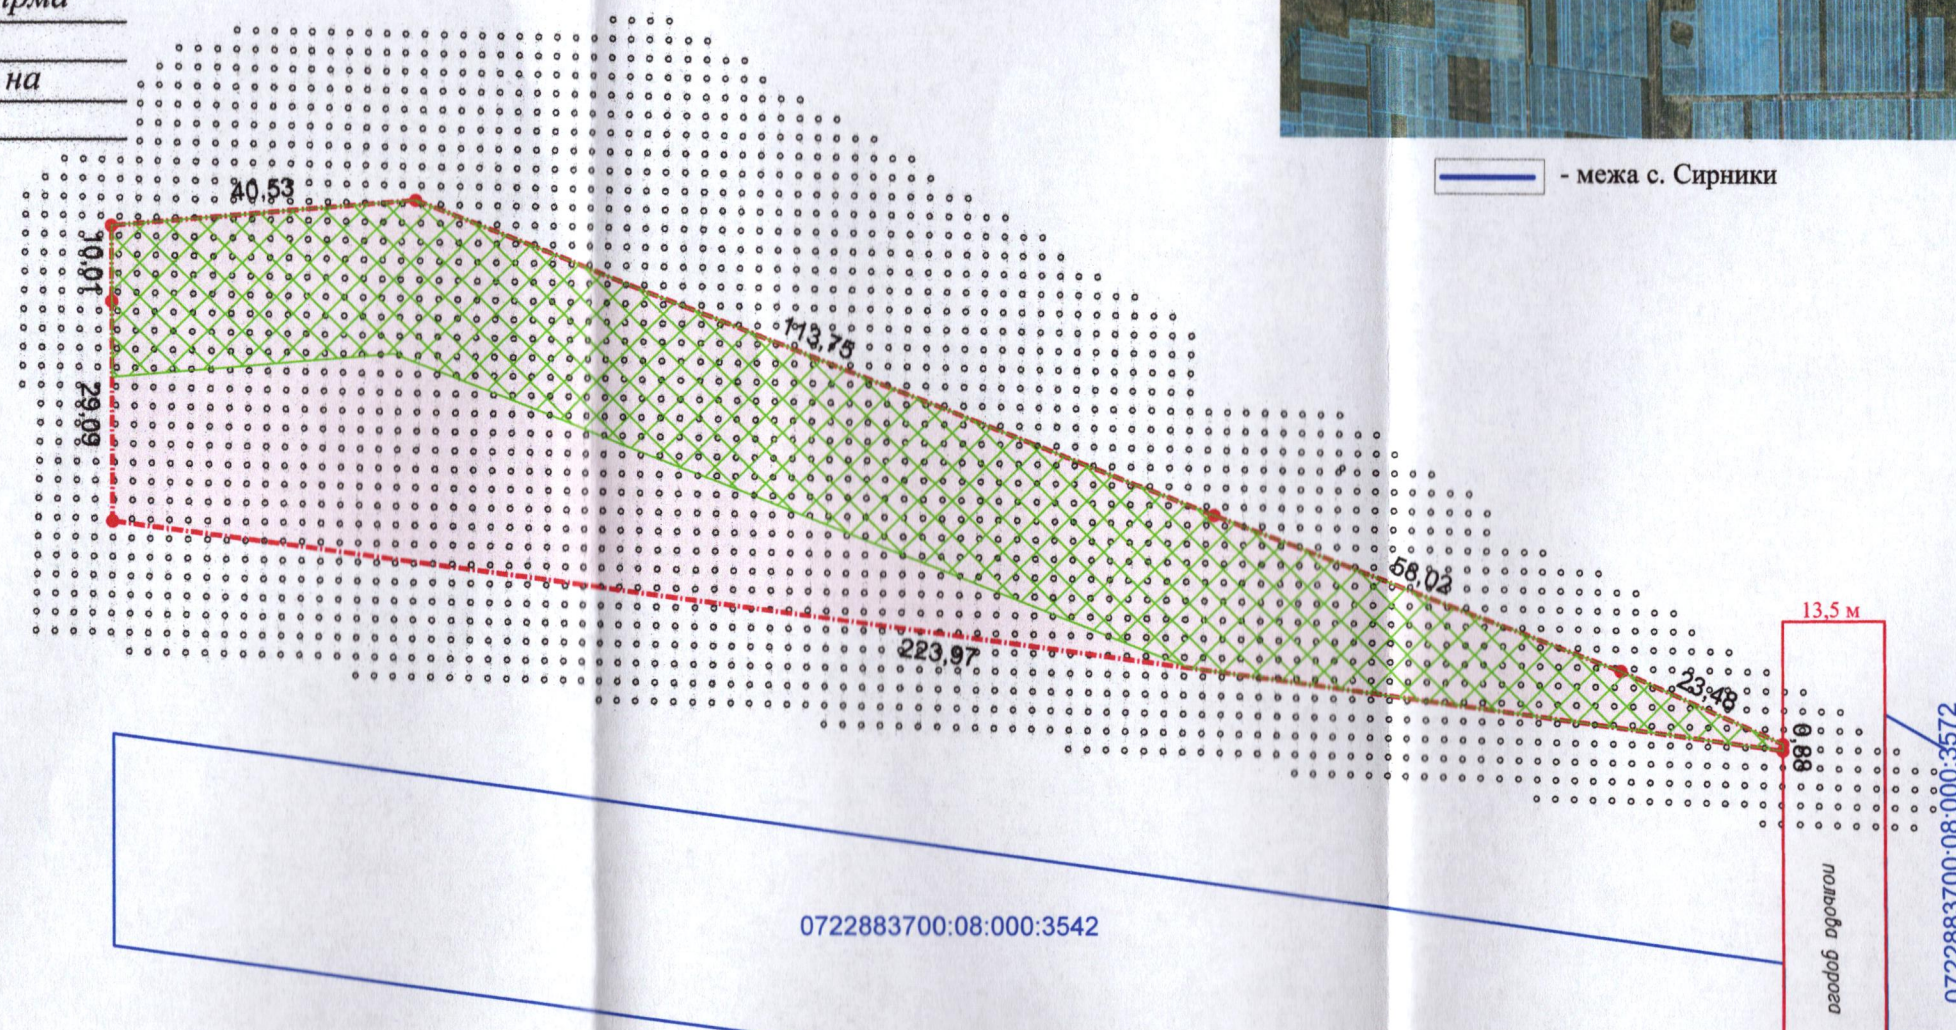

УМОВНІ ПОЗНАЧЕННЯ

- 0,6236 га** — виділення в натурі (на місцевості) земельної частки (паю) № 297 (багаторічні насадження), відповідно до свідectва про право на спадщину за заповітом від 26.07.2019 № 2151, згідно з сертифікатом на право на земельну частку (пай) в колишньому КСП «Агрофірма "Маяк"» серія ВЛ № 0254885 від 20.03.2002, який зареєстрований у Книзі реєстрації сертифікатів на земельну частку (пай) від 20.03.2002 за № 892, для ведення особистого селянського господарства (01.03)
- 0,3939 га** — обмеження, встановлене щодо використання земельної ділянки [території в зелених лініях (06.01.2)]

СЕКРЕТАР МІСЬКОЇ РАДИ

Юрій БЕЗПЯТКО

ФОП Ліщук О.С. Відповідальний за якість робіт Ліщук О.С. Фізична особа-підприємець Ліщук Олександр Степанович	Масштаб 1:1000	
	Площа ділянки (га)	З них у власність
	0,6236	-