

ПЛАН
земельної ділянки

Кадастровий номер: 0722883700:11:000:0175

Місце розташування: Волинська область, Луцький район, с. Княгининок

Власник:

громадянка Ліщук Тетяна Леонтіївна

(Свідомство про право на спадщину за заповітом від 26.07.2019 № 2151, згідно з сертифікатом на право на земельну частку (пай) в колишньому КСП «Агрофірма "Маяк"» серія ВЛ № 0254885 від 20.03.2002, який зареєстрований у Книзі реєстрації сертифікатів на земельну частку (пай) від 20.03.2002 за № 892)


Додаток до рішення міської ради
№ _____ від " ____ " _____ 20 ____ р.

Ситуаційна схема



— - межа с. Княгининок

0722883700:11:000:0016
0722883700:08:000:6100
0722883700:08:000:6098

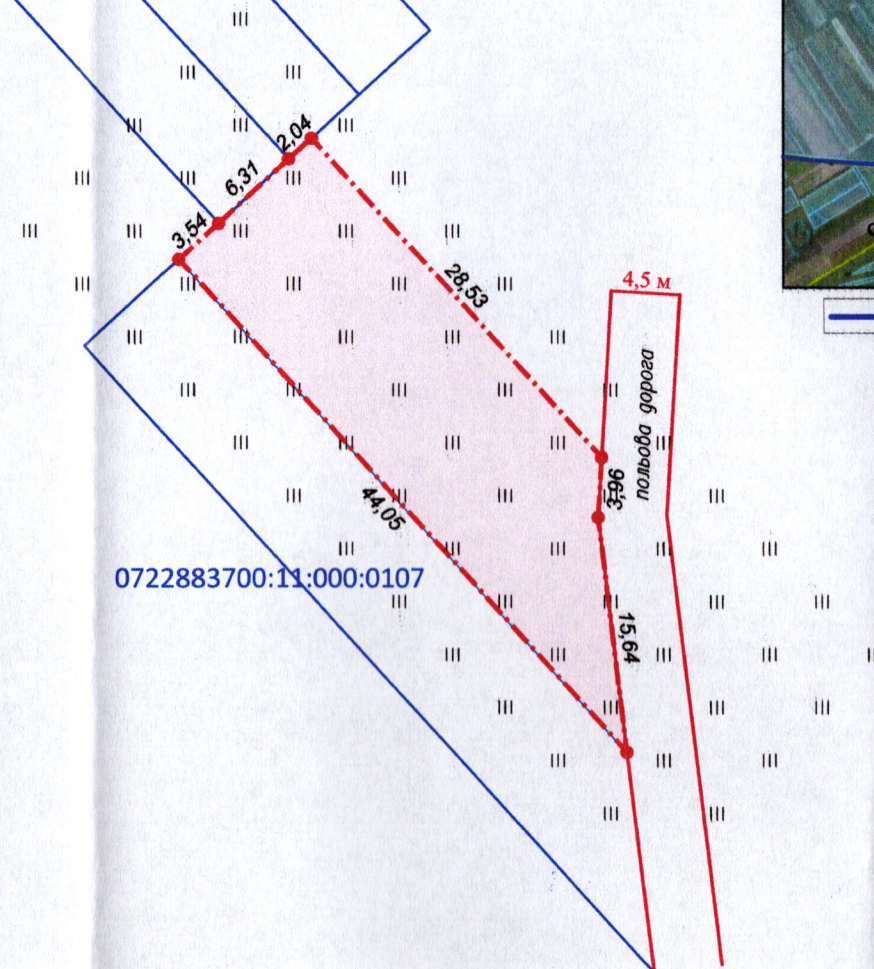

0,0426 га

УМОВНІ ПОЗНАЧЕННЯ

— виділення в натурі (на місцевості) земельної частки (паю) № 355 (сіножаті), відповідно до свідомства про право на спадщину за заповітом від 26.07.2019 № 2151, згідно з сертифікатом на право на земельну частку (пай) в колишньому КСП «Агрофірма "Маяк"» серія ВЛ № 0254885 від 20.03.2002, який зареєстрований у Книзі реєстрації сертифікатів на земельну частку (пай) від 20.03.2002 за № 892, для ведення особистого селянського господарства (01.03)

СЕКРЕТАР МІСЬКОЇ РАДИ

Юрій БЕЗПЯТКО

ФОП Відповідальний за якість робіт Олександр Степанович Ліщук Фізична особа-підприємець Ліщук Олександр Степанович		Ліщук О.С. Ліщук О.С.	Масштаб 1: 500	
			Площа земельної ділянки (га)	З них у власність
			0,0426	-