

ПЛАН

земельної ділянки

Кадастровий номер: 0722883700:08:000:0313

Місце розташування: Волинська область, Луцький район, за межами населених пунктів Луцької міської територіальної громади (с. Милушин)

Власник:

громадянка Бакай Аліна Леонтіївна

(Свідомство про право на спадщину за законом від

21.07.2005 № 2-426, згідно з сертифікатом на право

на земельну частку (пай) в колишньому КСП

«Агрофірма "Маяк"» серія ВЛ № 0240569 від


27.10.2000, який зареєстрований у Книзі реєстрації

сертифікатів на земельну частку (пай) від


27.10.2000 за № 753)

Додаток до рішення міської ради
№ _____ від "___" _____ 20__ р.

Ситуаційна схема

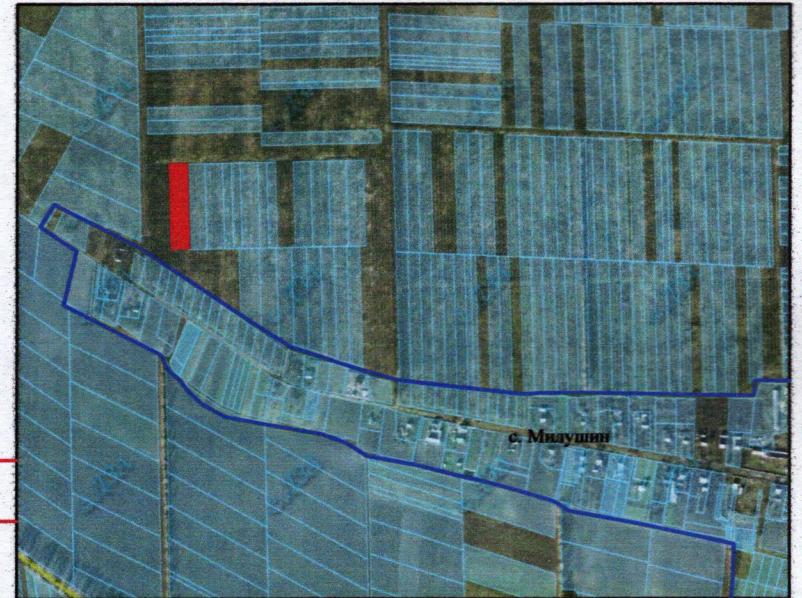

— межа с. Милушин

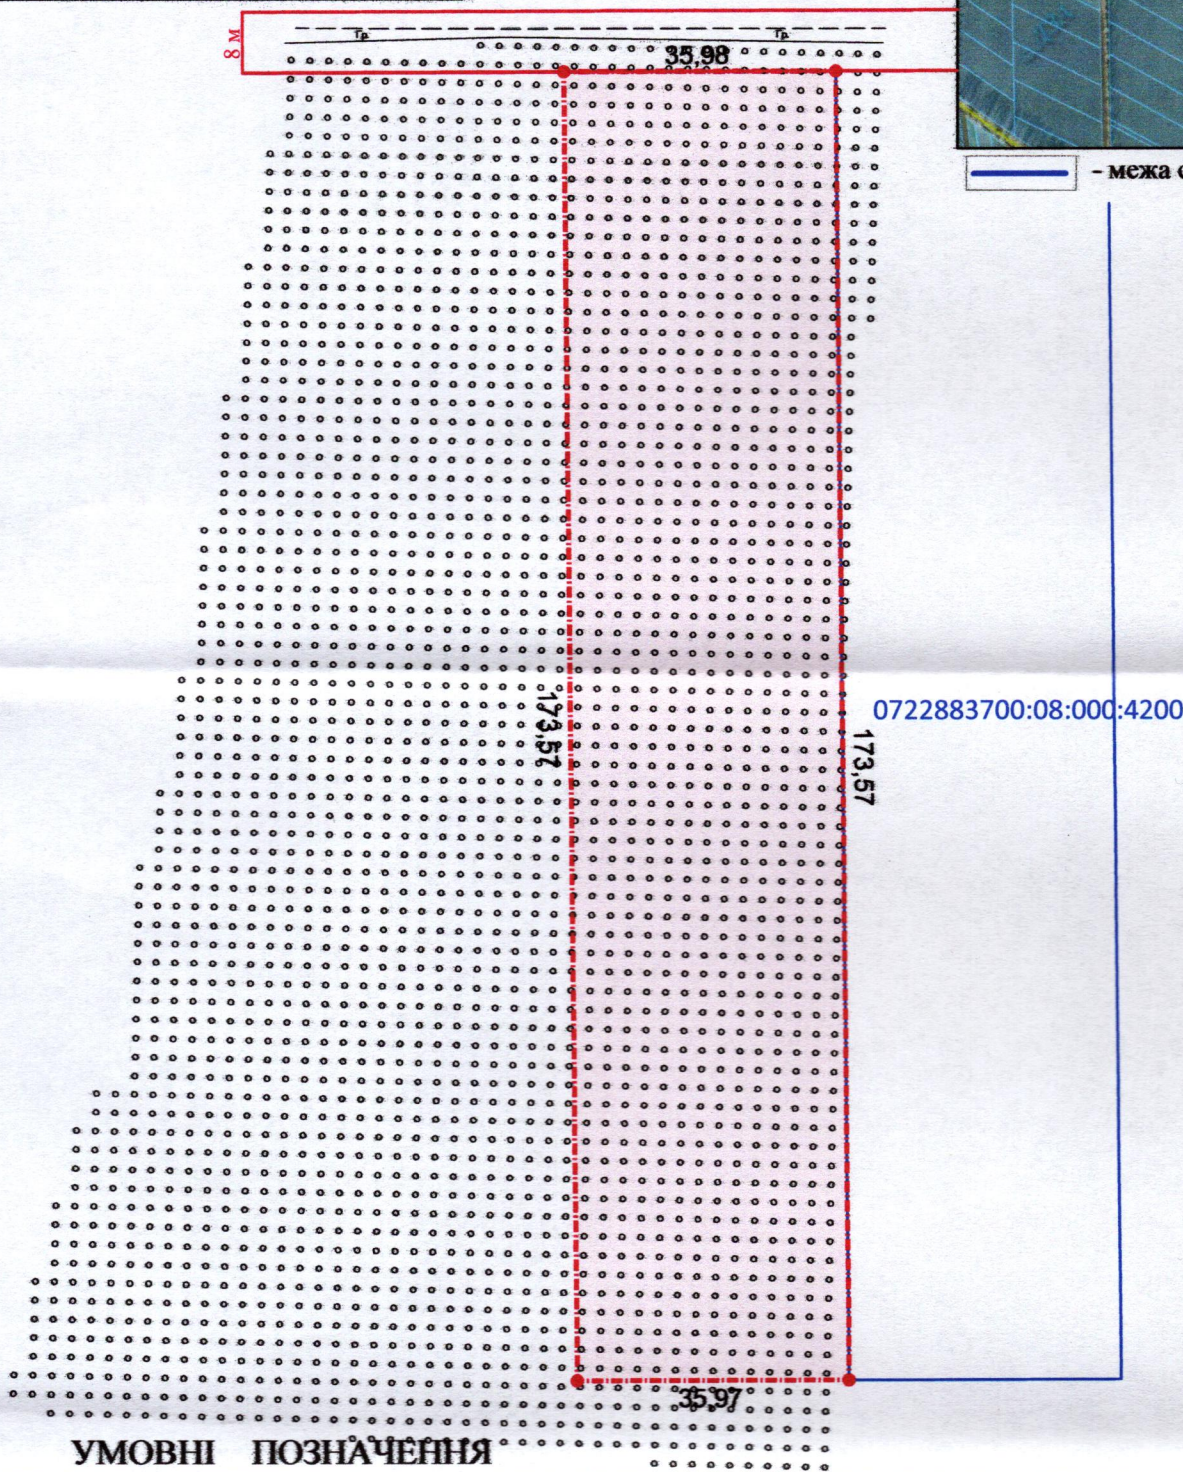

УМОВНІ ПОЗНАЧЕННЯ

0,6244 га

— виділення в натурі (на місцевості) земельної частки (паю) № 228 (багаторічні насадження), відповідно до свідомства про право на спадщину за законом від 21.07.2005 № 2-426, згідно з сертифікатом на право на земельну частку (пай) в колишньому КСП «Агрофірма "Маяк"» серія ВЛ № 0240569 від 27.10.2000, який зареєстрований у Книзі реєстрації сертифікатів на земельну частку (пай) від 27.10.2000 за № 753, для ведення особистого селянського господарства (01.03)

СЕКРЕТАР МІСЬКОЇ РАДИ

Юрій БЕЗПЯТКО

ФОП Відповідальний за якість робіт Олександр Степанович Ляшук Олександр Степанович Ляшук О.С. Ляшук О.С. Ляшук Олександр Степанович	Масштаб 1: 1000	
	Площа земельної ділянки (га)	З них у власність
	0,6244	-