


Додаток до рішення міської ради
№ _____ від "___" _____ 20__ р.

Ситуаційна схема



— - межа с. Тарасове

ПЛАН земельної ділянки

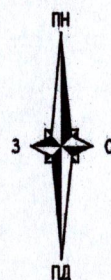


Кадастровый №: 0722881000:03:001:0642

Місце розташування: Волинська область, Луцький район, с. Тарасове

Власник:

громадянка Книш Марія Сергіївна (частка 1/2)

громадянка Сидор Роксолана Богданівна (частка 1/2)

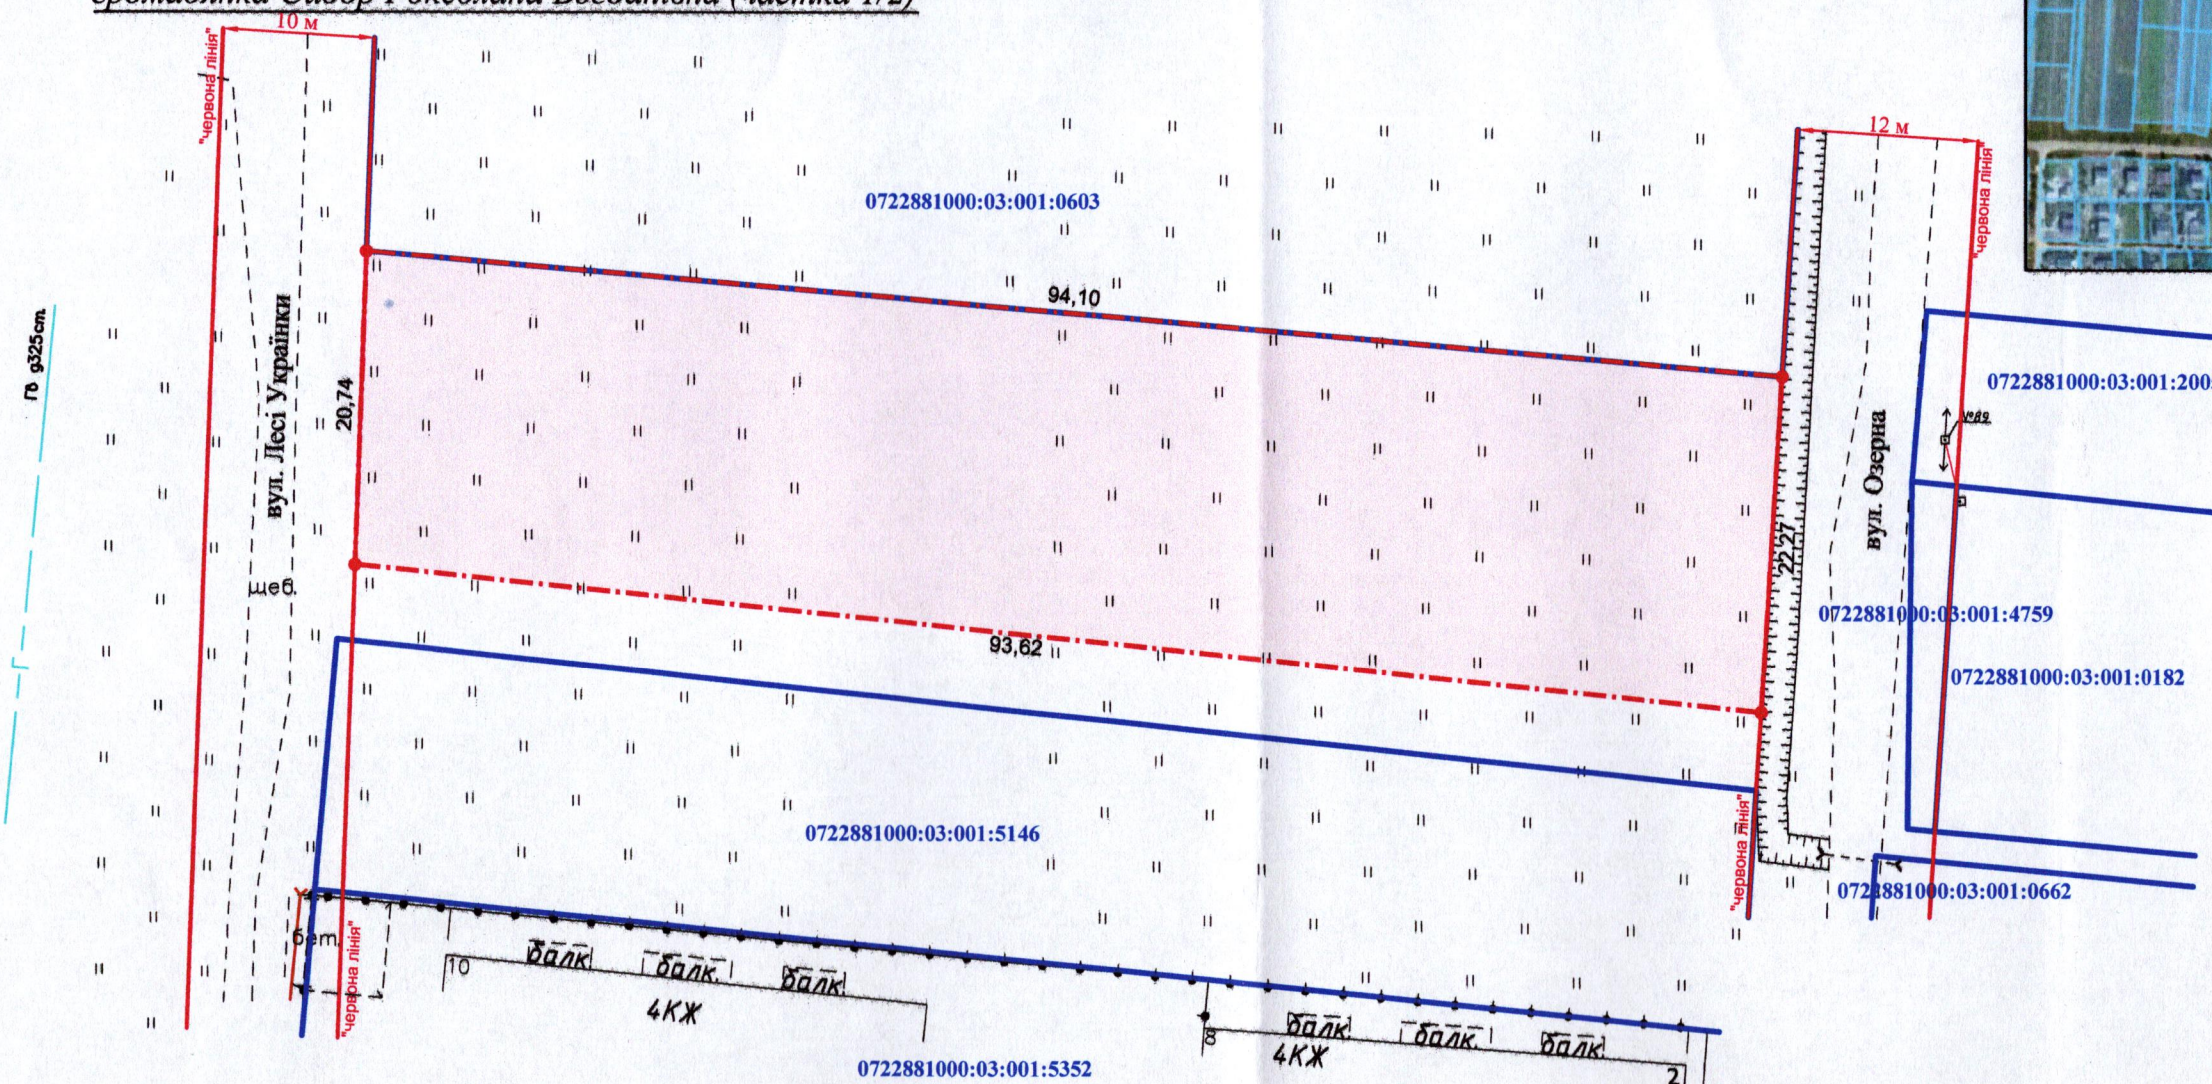

УМОВНІ ПОЗНАЧЕННЯ:

0,2016 га — земельна ділянка, цільове призначення якої змінюється з "для ведення особистого селянського господарства" (01.03) на "для будівництва і обслуговування житлового будинку, господарських будівель і споруд (присадибна ділянка)" (02.01)

СЕКРЕТАР МІСЬКОЇ РАДИ

Юрій БЕЗПЯТКО

Масштаб 1: 500

Площа
ділянки
(га)

3 них
у власності
(зміна цільового
призначення)

0,2016

0,2016

