

ПЛАН земельної ділянки



Додаток до рішення міської ради
№ _____ від "___" "___" 20__ р.

Кадастровий №: 0710100000:22:203:0016

Місце розташування: м. Луцьк, вул. Балківська, 37

Землекористувач:

громадянин Шевчук Володимир Лазорович

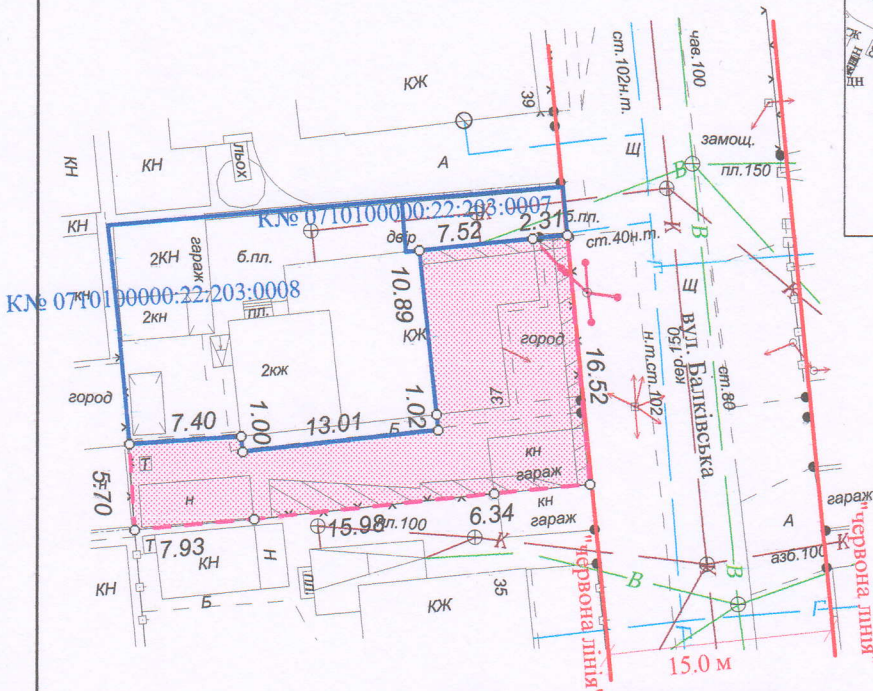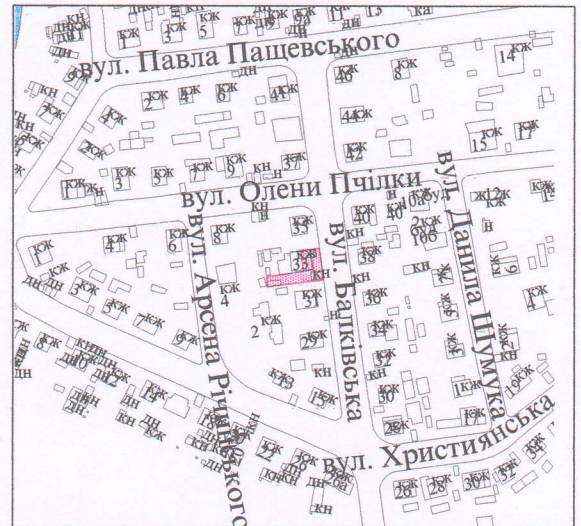

УМОВНІ ПОЗНАЧЕННЯ

- 0,0261 га - земельна ділянка, що передається у власність для будівництва і обслуговування житлового будинку, господарських будівель і споруд (присадибна ділянка) 02.01
- 0,0261 га - обмеження, встановлене щодо використання земельної ділянки [зона охорони археологічного культурного шару (01.02.4)]
- 0,0015 га - обмеження, встановлене щодо використання земельної ділянки [охоронна зона навколо (уздовж) об'єкта зв'язку (01.04) - повітряна лінія електронної комунікаційної мережі]
- 0,0035 га - обмеження, встановлені щодо використання земельної ділянки [охоронні зони навколо інженерних комунікацій (01.08) - водопровід, каналізація]

СЕКРЕТАР МІСЬКОЇ РАДИ

Юрій БЕЗПЯТКО

Підприємець
Ю.М. Романюк
ФІЗИЧНА ОСОБА-ПІДПРИЄМЕЦЬ
Романюк Юрій Миколайович

Масштаб 1 : 500

Площа земельної ділянки (га)	3 них
	у власність (га)
0,0261	0,0261