


ПЛАН
земельної ділянки

Додаток до рішення міської ради
№ _____ від "___" _____ 202__ р.

Кадастровий номер: 0710100000:34:039:0052
Місце розташування: м. Луцьк, вул. Гнатюка, 6
Землекористувачі:
громадянка Горбатенко Ірина Іванівна (1/2)
громадянин Хвиць Костянтин Іванович (1/2)

Ситуаційна схема

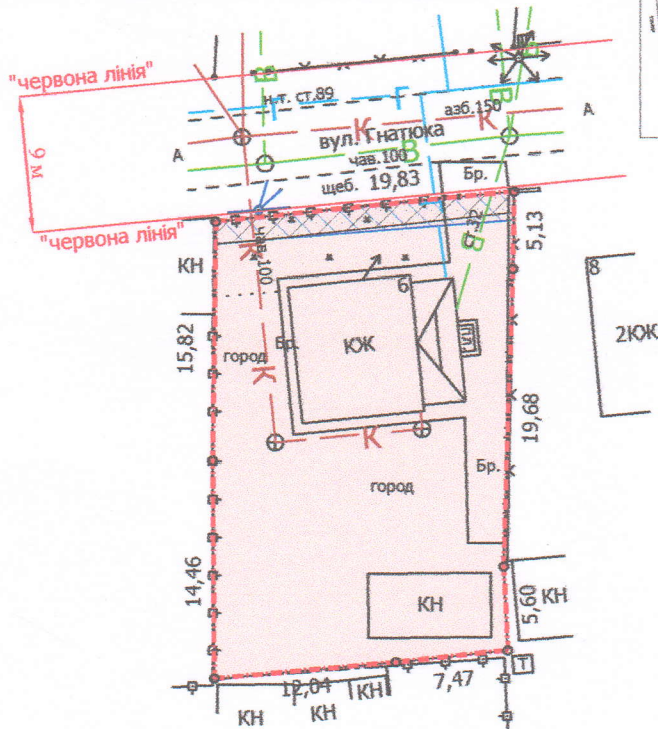

УМОВНІ ПОЗНАЧЕННЯ:

- 0,0591 га** — земельна ділянка, що передається у спільну часткову власність для будівництва і обслуговування житлового будинку, господарських будівель і споруд (присадибна ділянка) - 02.01
- 0,0591га** — обмеження, встановлене щодо використання земельної ділянки [зона охорони археологічного культурного шару (01.02.4)]
- 0,0033 га** — обмеження, встановлене щодо використання земельної ділянки [охоронна зона навколо (уздовж) об'єкта зв'язку (01.04) - повітряні лінії електронної комунікаційної мережі]
- 0,0029 га** — обмеження, встановлене щодо використання земельної ділянки [охоронна зона навколо інженерних комунікацій (01.08) - водопровід]

СЕКРЕТАР МІСЬКОЇ РАДИ

Юрій БЕЗПЯТКО

Директор	Завадський В.М.	Масштаб 1: 500	
Перевірив	Завадський В.М.		
Виконав	Силук О.П.	Площа земельної ділянки (га)	З них у власність (га)
ТІП «Луцькземресурс»		0,0591	0,0591