

ПЛАН
земельної ділянки


Кадастровий номер: 0710100000:32:110:0007

Місце розташування: м. Луцьк, вул. Виробнича, 34

Землекористувач: ПРИВАТНЕ АКЦІОНЕРНЕ ТОВАРИСТВО «СКФ УКРАЇНА»

Додаток до рішення міської ради
від " " 202 р №

Ситуаційна схема

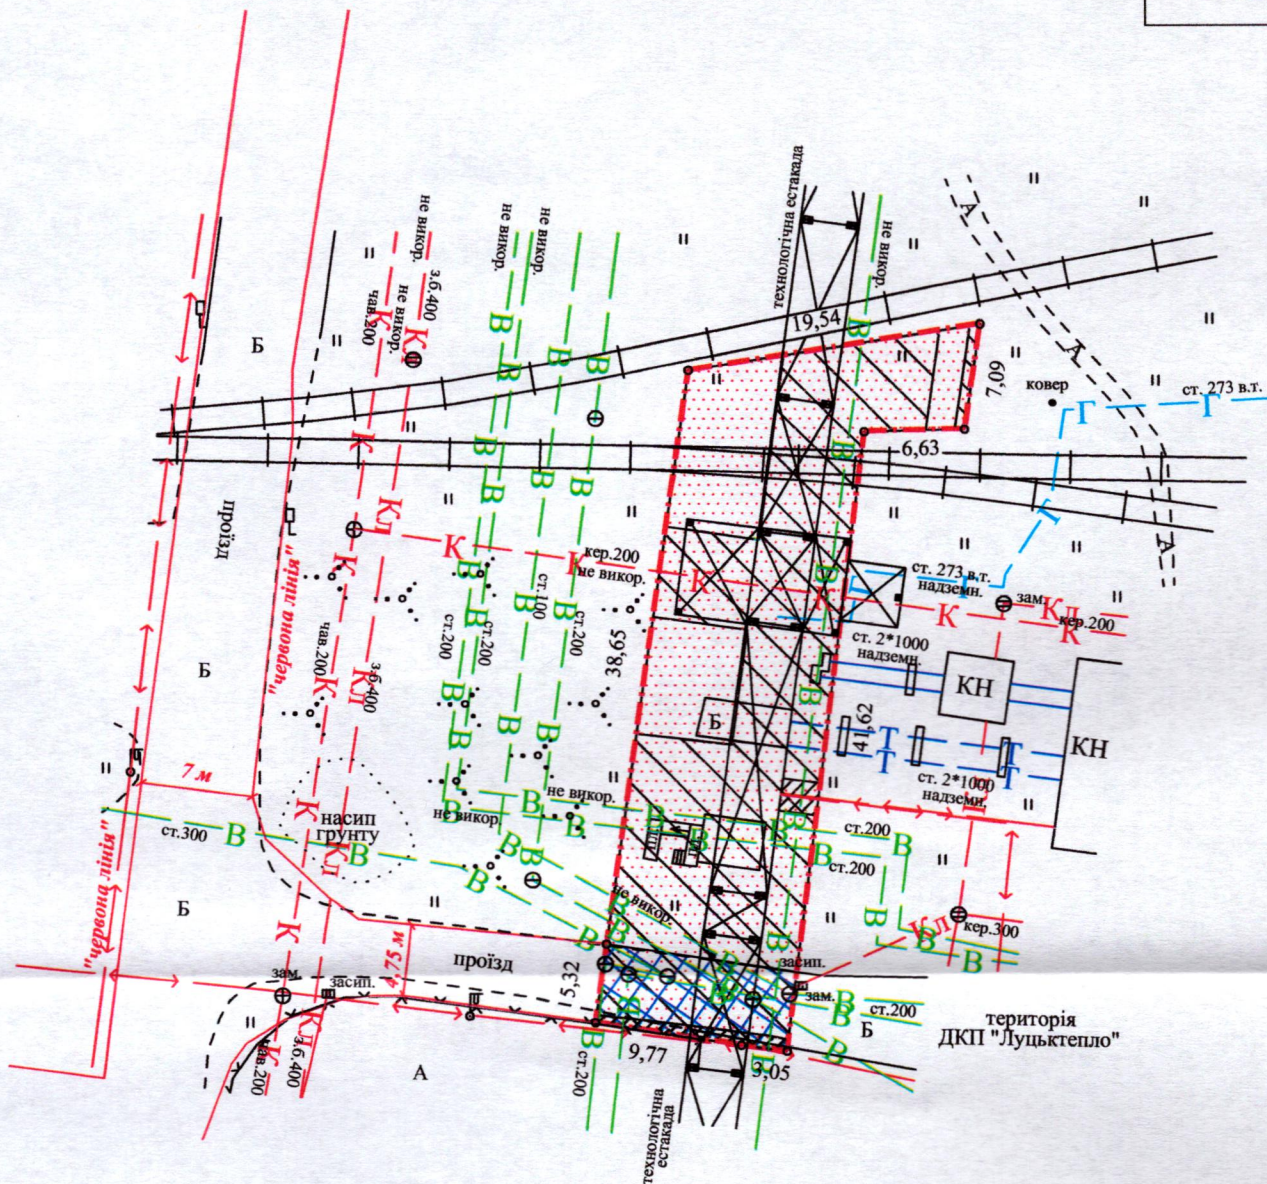

УМОВНІ ПОЗНАЧЕННЯ:

- 0,0614 га** - земельна ділянка, що надається в оренду для будівництва та обслуговування зони технічної інфраструктури (11.02 - для розміщення та експлуатації основних, підсобних і допоміжних будівель та споруд підприємств переробної, машинобудівної та іншої промисловості, включаючи об'єкти оброблення відходів, зокрема із енергогенеруючим блоком)
- 0,0614 га** - земельна ділянка, що була надана в оренду ПрАТ «СКФ УКРАЇНА» згідно з договором оренди землі від 20.04.2006 за № 040607700123
- 0,0014 га** - обмеження, встановлене щодо використання земельної ділянки (охоронна зона навколо (уздовж) об'єкта енергетичної системи (01.05) - підземна кабельна лінія електропередачі)
- 0,0480 га** - обмеження, встановлене щодо використання земельної ділянки (охоронна зона навколо інженерних комунікацій (01.08) - водопровід, каналізація, газопровід, тепломережа)
- 0,0614 га** - обмеження, встановлене щодо використання земельної ділянки [санітарно-захисна зона навколо (уздовж) об'єкта (03.01)]
- 0,0068 га** - обмеження, встановлене щодо використання земельної ділянки [земельний сервітут (07.02) - право проїзду на транспортному засобі по наявному шляху]

СЕКРЕТАР МІСЬКОЇ РАДИ

Юрій БЕЗПЯТКО



Масштаб 1:500

Площа земельної ділянки (га)	3 них
	в оренду (га)
0,0614	0,0614