

ПЛАН земельної ділянки

Кадастровий номер: 0710100000:31:169:0007



Місце розташування: м. Луцьк, вул. Волонтерська, 23

Землекористувач: громадянка Омельчук Наталія Миколаївна

Додаток до рішення міської ради

№ _____ від "____" _____ 20__ р.

Ситуаційна схема

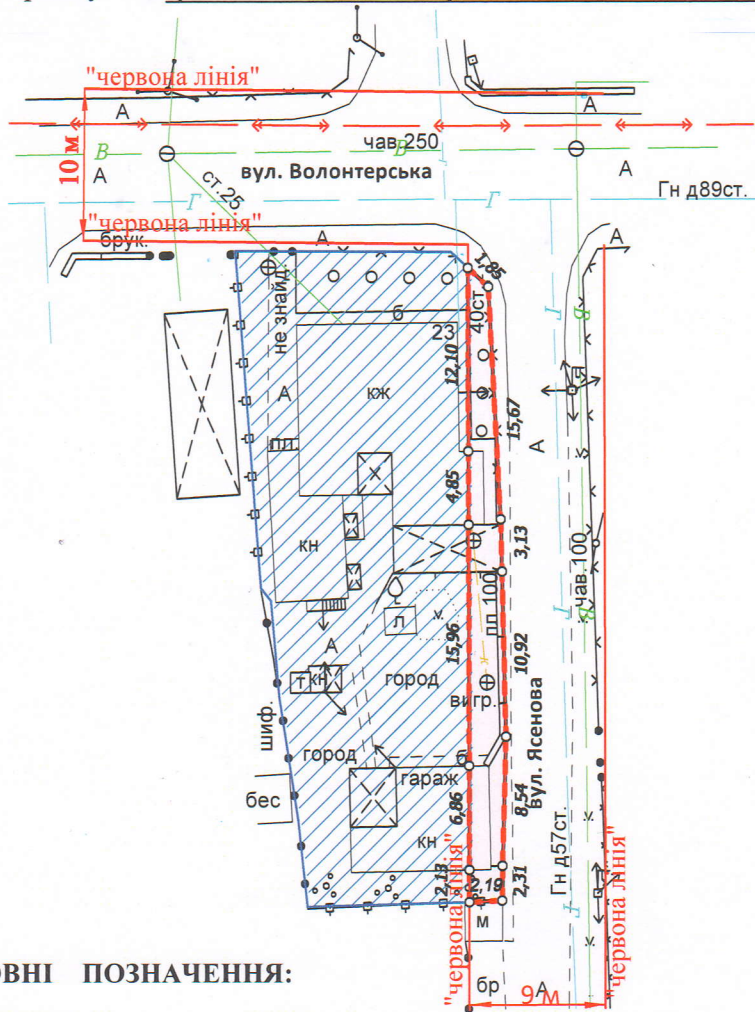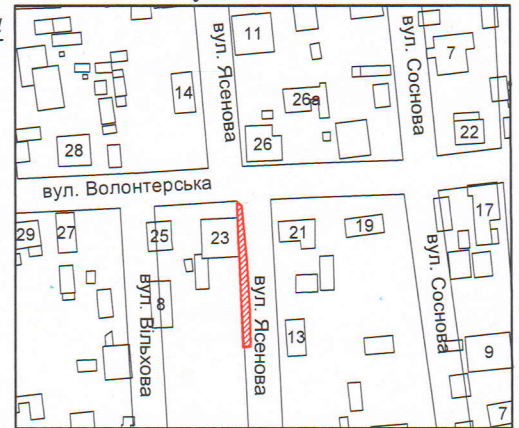

УМОВНІ ПОЗНАЧЕННЯ:

- 0,0086 га — земельна ділянка, що надається в оренду в межах "чвервоних ліній" для обслуговування жилого будинку, господарських будівель і споруд [02.01 - для будівництва і обслуговування житлового будинку, господарських будівель і споруд (присадибна ділянка)]
- 0,0574 га — земельна ділянка гр. Омельчук Н.М., право власності на яку зареєстровано в Державному реєстрі речових прав від 11.03.2025, номер відомостей про речове право: 58978949, для будівництва і обслуговування житлового будинку, господарських будівель і споруд (присадибна ділянка)
- 0,0086 га — обмеження, встановлене щодо використання земельної ділянки [зона охорони археологічного культурного шару (01.02.4)]
- 0,0086 га — обмеження, встановлене щодо використання земельної ділянки [другий пояс зони санітарної охорони джерел та об'єктів централізованого питного водопостачання (02.01.2)]
- 0,0086 га — обмеження, встановлене щодо використання земельної ділянки [території в чвервоних лініях (06.01.1)]

СЕКРЕТАР МІСЬКОЇ РАДИ

Юрій БЕЗПЯТКО



Масштаб 1:500	
Площа земельної ділянки (га)	з них в оренду (га)
0,0086	0,0086