


Землекористувач: громадянин Наумчук Геннадій Петрович

Ситуаційна схема

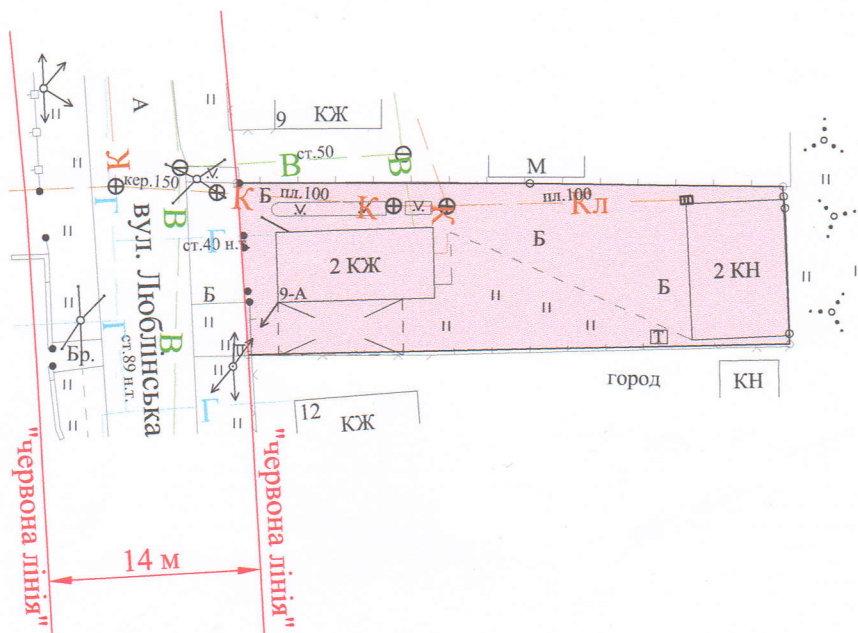

0,04 га

— земельна ділянка, що планується до відведення в оренду для будівництва та обслуговування жилого будинку, господарських будівель і споруд [02.01 - для будівництва і обслуговування житлового будинку, господарських будівель і споруд (присадибна ділянка)]

СЕКРЕТАР МІСЬКОЇ РАДИ _____ **Юрій БЕЗПЯТКО**



Масштаб 1: 500

Орієнтовна
площа
земельної
ділянки (га)

3 них
оренда

0,04