

ПЛАН
земельної ділянки

Додаток до рішення міської ради
№ _____ від "___" _____ 20__ р.

Кадастровий номер: 0710100000:31:100:0022



Місце розташування: м. Луцьк, вул. Ревенка Бориса, 17

Землекористувачі:

громадянин Іванов Микола Максимович (58/100 частки),

громадянка Іванова Лариса Миколаївна (42/100 частки)

Ситуаційна схема

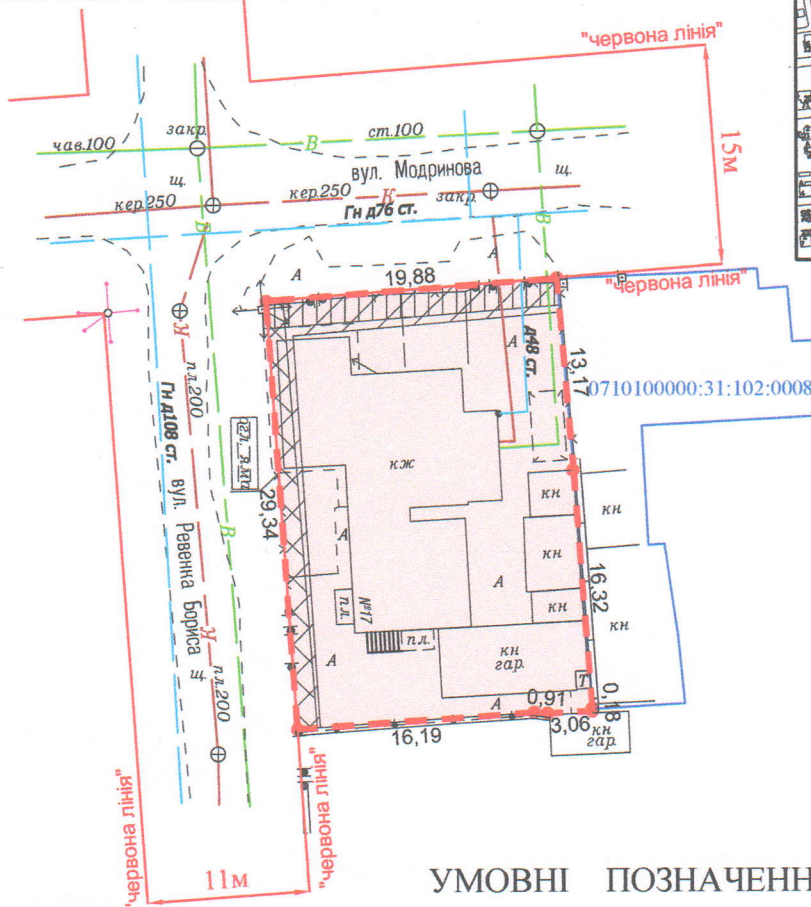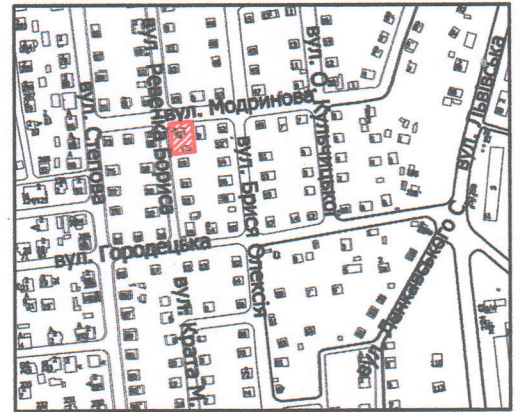

УМОВНІ ПОЗНАЧЕННЯ

- 0,0590 га - земельна ділянка, що передається у спільну часткову власність для будівництва і обслуговування житлового будинку, господарських будівель і споруд (присадибна ділянка) - 02.01
- 0,0590 га - обмеження, встановлене щодо використання земельної ділянки [зона охорони археологічного культурного шару (01.02.4)]
- 0,0037 га - обмеження, встановлене щодо використання земельної ділянки [охоронна зона навколо (уздовж) об'єкта зв'язку (01.04) - повітряна лінія електронної комунікаційної мережі]
- 0,0091 га - обмеження, встановлене щодо використання земельної ділянки [охоронна зона навколо (уздовж) об'єкта енергетичної системи (01.05) - повітряна лінія електропередачі ЛЕП 0,4кВ]
- 0,0037 га - обмеження, встановлене щодо використання земельної ділянки [охоронна зона навколо інженерних комунікацій (01.08) - водопровід]

СЕКРЕТАР МІСЬКОЇ РАДИ

Юрій БЕЗПЯТКО

ОСОБА - ПІДПРИЄМСТВО ФОП Відповідальний за якість робіт Олександр Степанович ФОП Ляшук Олександр Степанович О.С. Ляшук О.С. Ляшук інженер-землевпорядник ЛЯШУК ОЛЕКСАНДР СТЕПАНОВИЧ		Масштаб 1: 500	
Площа ділянки (га)	0,0590	3 них	
		у власність	
0,0590			