

ПЛАН
земельної ділянки

Додаток до рішення міської ради
№ _____ від "___" _____ 202__ р.



Кадастровий номер: 0710100000:11:120:0078

Місце розташування:

м. Луцьк, вул. Георгія Гонгадзе, 48/2,4

Землекористувач: громадянин Сав'юк Ігор Якович

Ситуаційний план

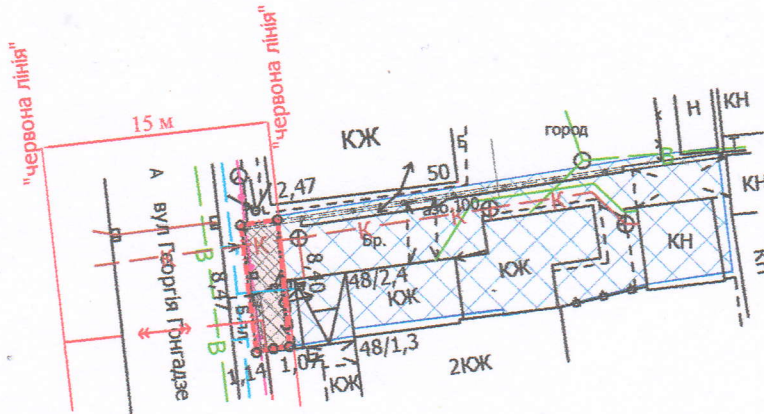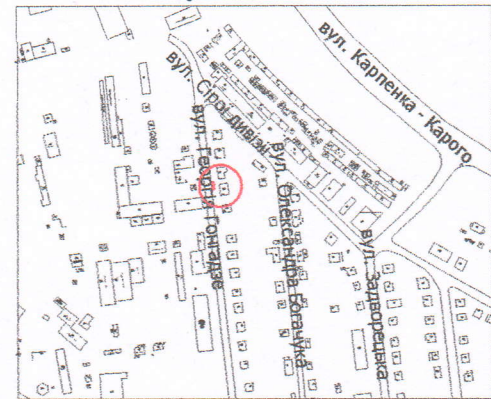

УМОВНІ ПОЗНАЧЕННЯ

- 0,0020 га** — земельна ділянка, що надається в оренду в межах "червоних ліній" для обслуговування жилого будинку, господарських будівель і споруд [02.01 - для будівництва і обслуговування житлового будинку, господарських будівель і споруд (присадибна ділянка)]
- 0,0020 га** — земельна ділянка, що була надана в оренду гр. Сав'юку І.Я. згідно з договором оренди землі від 11.03.2010 за № 041007700110
- 0,0251 га** — земельна ділянка у власності гр. Сав'юка І.Я., згідно з Державним актом на право власності на земельну ділянку від 11.03.2010 за № 011007700248 (Серія ЯИ № 213012), для будівництва та обслуговування жилого будинку, господарських будівель та споруд
- 0,0020 га** — обмеження, встановлене щодо використання земельної ділянки [зона охорони археологічного культурного шару (01.02.4)]
- 0,0019 га** — обмеження, встановлене щодо використання земельної ділянки [охоронна зона навколо (уздовж) об'єкта зв'язку (01.04) - повітряна лінія електронної комунікаційної мережі, підземна кабельна лінія електронної комунікаційної мережі]
- 0,0018 га** — обмеження, встановлене щодо використання земельної ділянки [охоронна зона навколо (уздовж) об'єкта енергетичної системи (01.05) - повітряна лінія електропередачі, підземна кабельна лінія електропередачі]
- 0,0020 га** — обмеження, встановлене щодо використання земельної ділянки [охоронна зона навколо інженерних комунікацій (01.08) - газопровід, водопровід]
- 0,0020 га** — обмеження, встановлене щодо використання земельної ділянки [території в червоних лініях (06.01.1)]

СЕКРЕТАР МІСЬКОЇ РАДИ

Юрій БЕЗПЯТКО

Директор	Завадський В.М.
Перевірив	Завадський В.М.
Виконав	Сілюк О.П.

Масштаб 1: 500

Площа земельної ділянки (га)	З них в оренду (га)
0,0020	0,0020