

земельної ділянки



Кадастровый номер: 0721885800:01:001:0159

Місце розташування: *Волинська область, Луцький район,
с. Прилуцьке, вул. Ківерцівська, 45*

Землекористувач: *громадянка Сахарук Олена Василівна*

Додаток до рішення міської ради
№ _____ від " ____ " _____ 202__ р.

Ситуаційний план

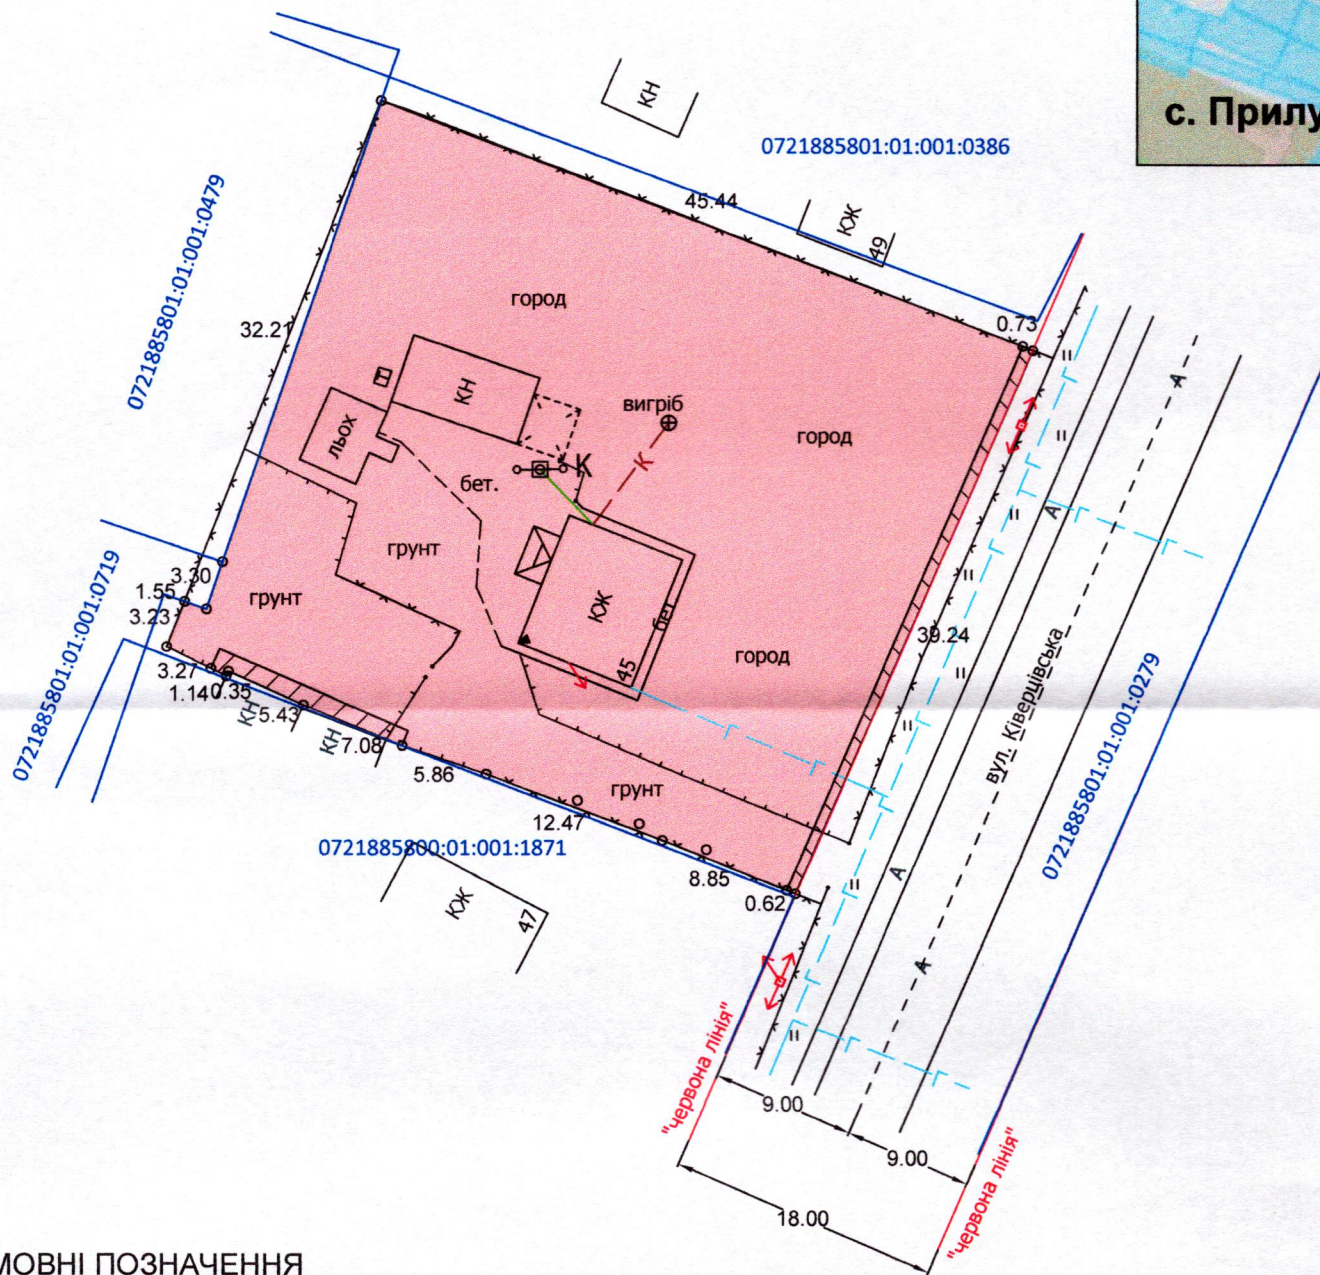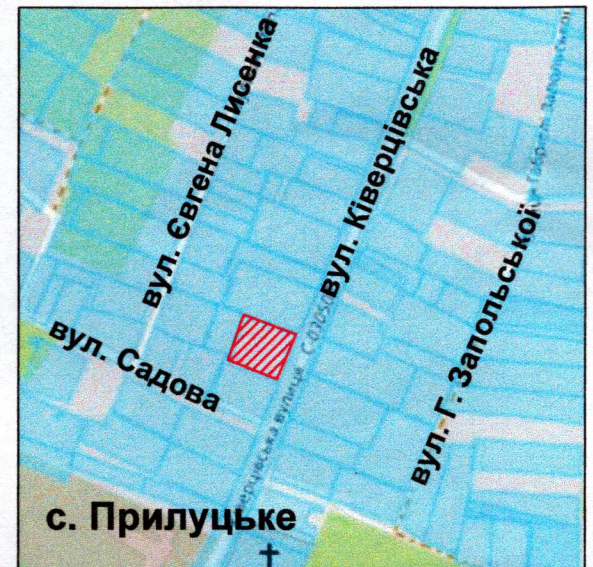

УМОВНІ ПОЗНАЧЕННЯ

- | | |
|----------|---|
| 0,1750га | - земельна ділянка, що передається безоплатно у власність для будівництва і обслуговування житлового будинку, господарських будівель і споруд (присадибна ділянка) - 02.01 |
| 0,0027га | - обмеження, встановлене щодо використання земельної ділянки [охоронна зона навколо (уздовж) об'єкта енергетичної системи (01.05) - повітряна лінія електропередачі 0.4кВ] |
| 0,0016га | - сервітут, встановлений на частину земельної ділянки [право встановлення будівельних розташувань та складування будівельних матеріалів з метою ремонту будівель та споруд (код 07.09)] |

СЕКРЕТАР МІСЬКОЇ РАДИ _____ Юрій БЕЗПЯТКО

		ФОП Бішальський І.Б.		Масштаб 1:500	
		Сертифікований інженер. Земельний інженер Бішальський Павло Борисович 32997088913		Площа земельної ділянки (га)	3 них
				0,1750	у власність (га) 0,1750