


ПЛАН
земельної ділянки

Кадастровий номер: 0722883700:08:000:0336
Місце розташування: Волинська область, Луцький район, за межами населених пунктів Луцької міської територіальної громади (с. Милушин)
Власник:
громадянин Вигола Ігор Миколайович (частка 1/2)
громадянка Янюк Антоніна Миколаївна (частка 1/2)
(Свідectва про право на спадщину за законом від 11.10.2024 № 1-6260, 1-6261, згідно з сертифікатом на право на земельну частку (пай) в колишньому КСП «Агрофірма "Маяк"» серія ВЛ № 0256965 від 13.09.2016, який зареєстрований у Книзі реєстрації сертифікатів на земельну частку (пай) від 13.09.2016 за № 521)

Додаток до рішення міської ради
№ _____ від " ____ " _____ 20 ____ р.

Ситуаційна схема

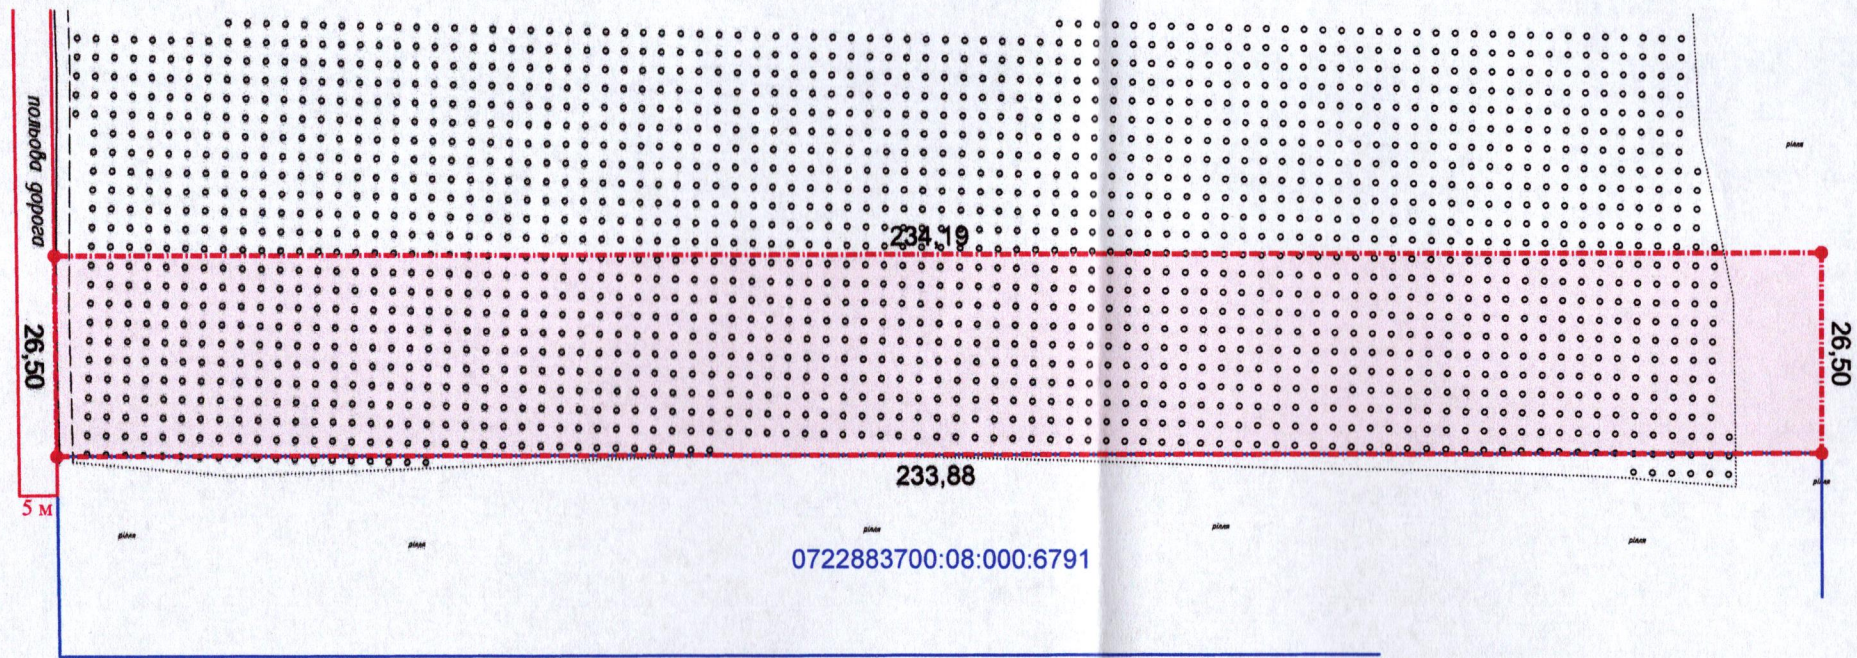

УМОВНІ ПОЗНАЧЕННЯ

0,6201 га — виділення в натурі (на місцевості) земельної частки (паю) № 194 (багаторічні насадження), відповідно до свідectв про право на спадщину за законом від 11.10.2024 № 1-6260, 1-6261, згідно з сертифікатом на право на земельну частку (пай) в колишньому КСП «Агрофірма "Маяк"» серія ВЛ № 0256965 від 13.09.2016, який зареєстрований у Книзі реєстрації сертифікатів на земельну частку (пай) від 13.09.2016 за № 521, для ведення особистого селянського господарства (01.03)

СЕКРЕТАР МІСЬКОЇ РАДИ

Юрій БЕЗПЯТКО

Відповідальний за якість робіт Ляшук О.С. Фізична особа-підприємець Ляшук Олександр Степанович		Масштаб 1: 1000	
Площа ділянки (га)	0,6201	З них	у власність
			-