

ПЛАН
земельної ділянки


Додаток до рішення міської ради
№ _____ від "___" _____ 202__ р.

Кадастровий номер: 0710100000:34:048:0053

Місце розташування: м. Луцьк, вул. Січова, 29

Землекористувач: громадянин Гурко Сергій Сергійович

Ситуаційний план

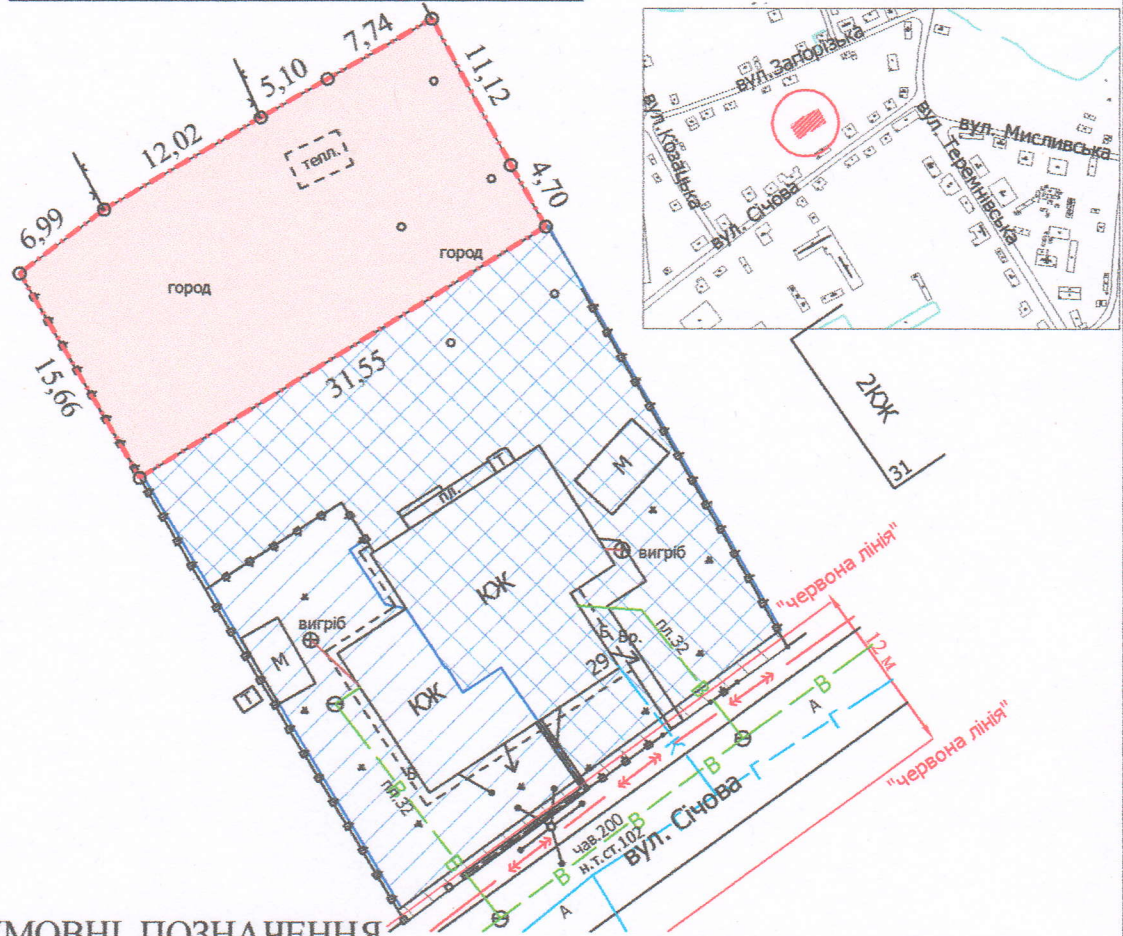

УМОВНІ ПОЗНАЧЕННЯ

- 0,0508 га — земельна ділянка, що надається в оренду для будівництва та обслуговування жилого будинку, господарських будівель і споруд [02.01 - для будівництва і обслуговування житлового будинку, господарських будівель і споруд (присадибна ділянка)]
- 0,0717 га — земельна ділянка гр. Гурка С.С., право власності на яку зареєстровано в Державному реєстрі речових прав на нерухоме майно 10.12.2024, номер відомостей про речове право: 57971733, для будівництва і обслуговування житлового будинку, господарських будівель і споруд (присадибна ділянка)
- 0,0283 га — земельна ділянка гр. Гурка С.С., право власності на яку зареєстровано в Державному реєстрі речових прав на нерухоме майно 10.12.2024, номер відомостей про речове право: 57971938, для будівництва і обслуговування житлового будинку, господарських будівель і споруд (присадибна ділянка)
- 0,0508 га — обмеження, встановлене щодо використання земельної ділянки [зона охорони археологічного культурного шару (01.02.4)]
- 0,0031 га — землекористування гр. Гурка С.С.

СЕКРЕТАР МІСЬКОЇ РАДИ

Юрій БЕЗПЯТКО

Директор	Завадський В.М.
Перевірив	Завадський В.М.
Виконав	Сілюк О.П.
РЕСУРС	БАСИЛЬ МИХАЙЛОВИЧ
3296424	ІП «Луцькземресурс»

Масштаб 1: 500

Площа земельної ділянки (га)	3 нин в оренду (га)
0,0508	0,0508