


Додаток до рішення міської ради
№ від " " 2025 р.

Землекористувач:
виконавчий комітет Луцької міської ради

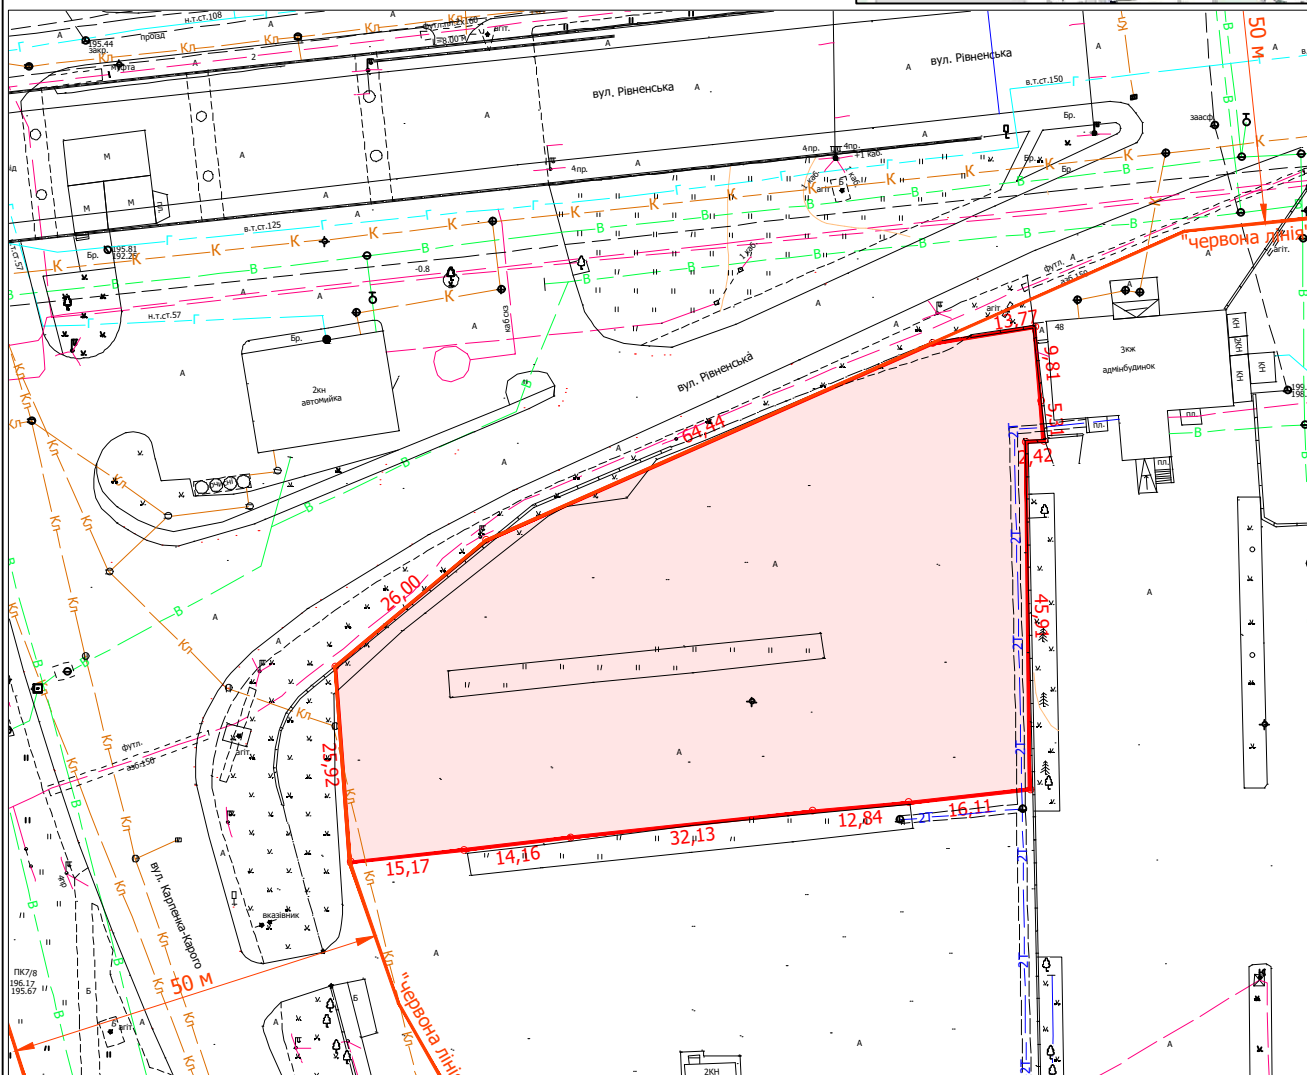

0,4397 га

— площа земельної ділянки, що планується для продажу у власність на земельних торгах (аукціоні), видом цільового призначення: 11.02 - для розміщення та експлуатації основних, підсобних і допоміжних будівель та споруд підприємств переробної, машинобудівної та іншої промисловості, включаючи об'єкти оброблення відходів, зокрема із енергогенеруючим блоком

СЕКРЕТАР МІСЬКОЇ РАДИ Юрій БЕЗПЯТКО

Масштаб 1: 1000

Орієнтовна площа ділянки (га)	3 них
	власність
0,4397	--