

ПЛАН
земельної ділянки



Додаток до рішення міської ради
№ _____ від " ____ " _____ 2025 р.

Кадастровий номер:
0710100000:11:058:0220

Місце розташування:
м. Луцьк, просп. Перемоги

Землекористувач:
виконавчий комітет Луцької міської ради

Ситуаційна схема

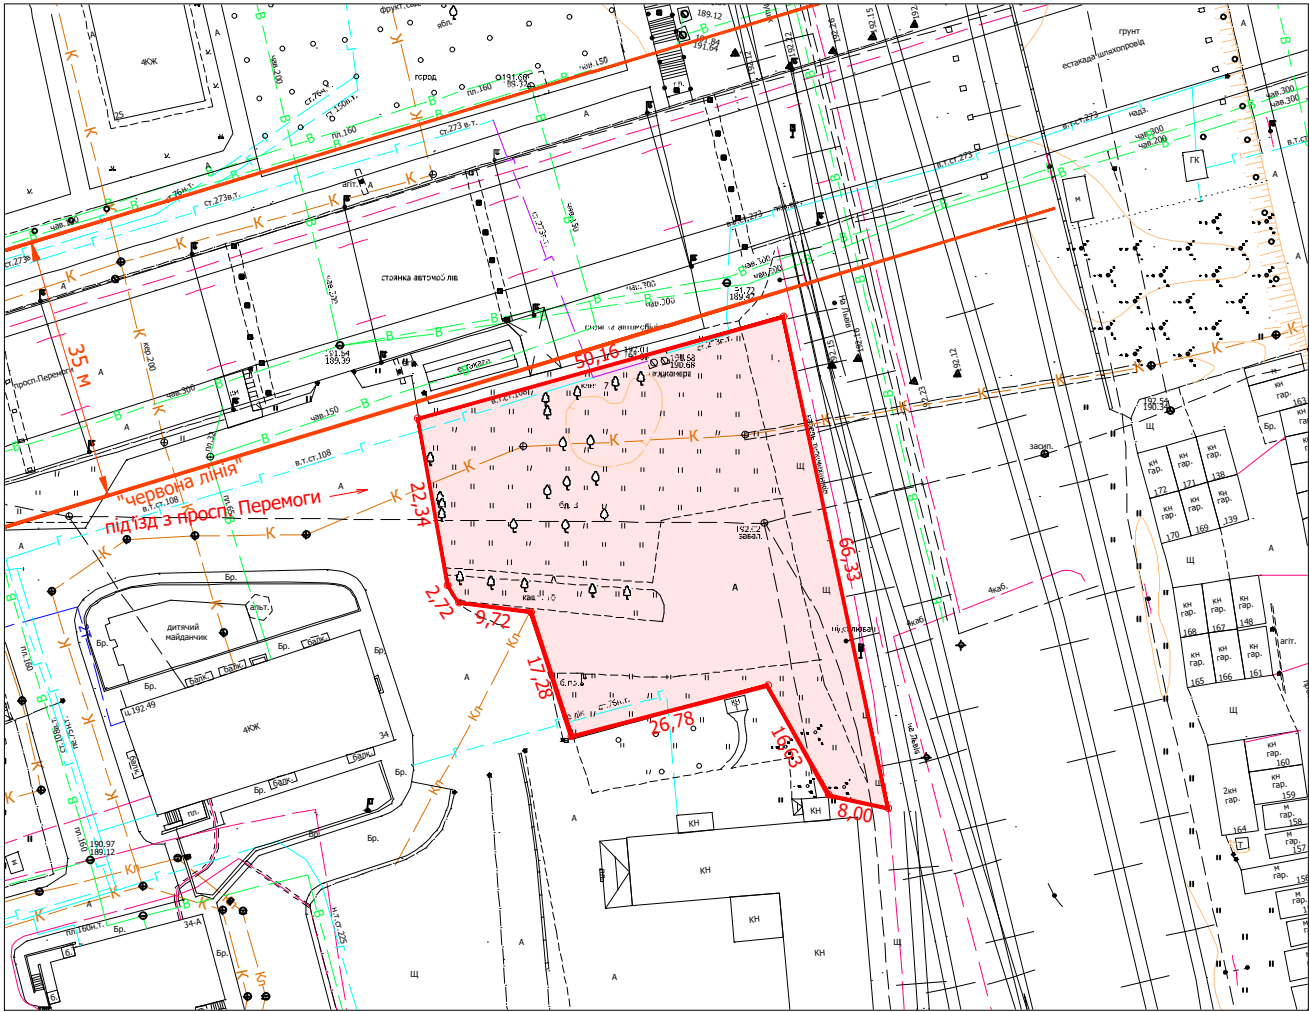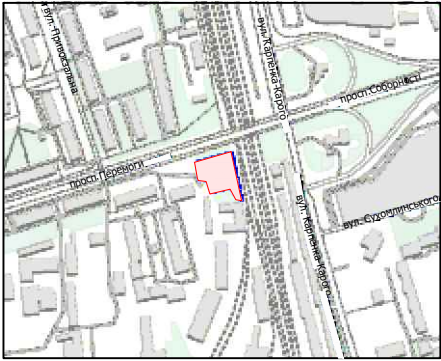

УМОВНІ ПОЗНАЧЕННЯ

0,2300 га — площа земельної ділянки, що планується для продажу у власність на земельних торгах (аукціоні), вид цільового призначення якої збігається з: «11.02 – для розміщення та експлуатації основних, підсобних і допоміжних будівель та споруд підприємств переробної, машинобудівної та іншої промисловості, включаючи об'єкти оброблення відходів, зокрема із енергогенеруючим блоком» на вид цільового призначення: «02.09 – для будівництва і обслуговування паркінгів та автостоянок на землях житлової та громадської забудови»

Масштаб 1: 1000

Орієнтовна площа ділянки (га)	3 нин
	власність
0,2300	--

СЕКРЕТАР МІСЬКОЇ РАДИ _____ **Юрій БЕЗПЯТКО**