

ПЛАН земельної ділянки

Кадастровий номер:
0722881800:01:001:2249

Місце розташування:
Волинська область, Луцький район, с. Забороль


Власник:
громадянин Сидун Володимир Михайлович

Додаток до рішення міської ради
№ _____ від "___" _____ 202__ р.

Ситуаційна схема



— межа с. Забороль

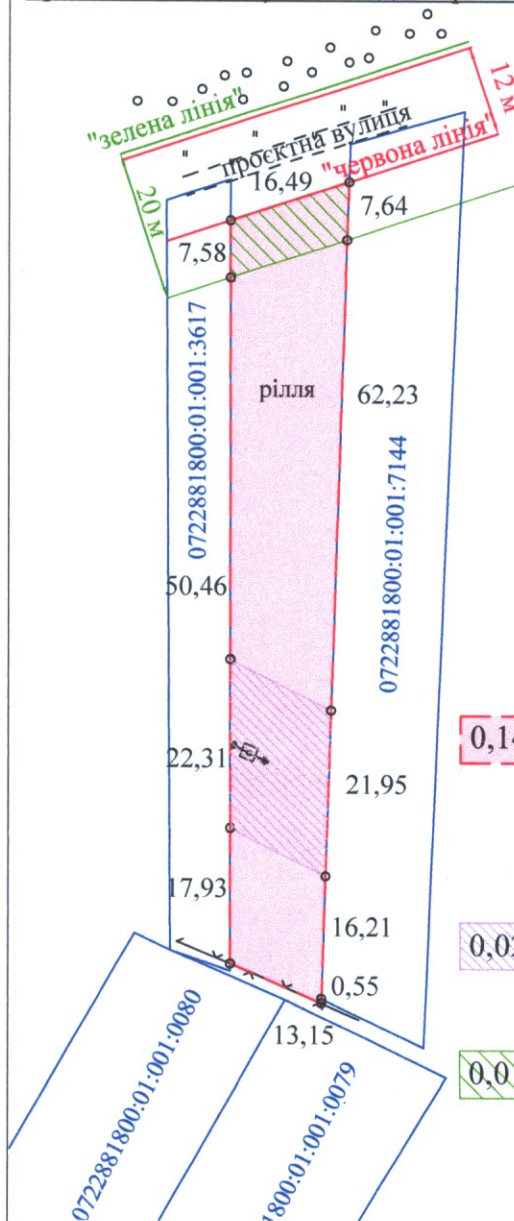

УМОВНІ ПОЗНАЧЕННЯ

- 0,1433 га** — земельна ділянка гр. Сидуна В.М., цільове призначення якої змінюється з "для ведення особистого селянського господарства" (01.03) на "для будівництва і обслуговування житлового будинку, господарських будівель і споруд (присадибна ділянка)" (02.01)
- 0,0287 га** — обмеження, встановлене щодо використання земельної ділянки [охоронна зона навколо (уздовж) об'єкта енергетичної системи (01.05) - повітряна лінія електропередачі (ПЛ - 10 кВ)]
- 0,0118 га** — обмеження, встановлене щодо використання земельної ділянки [території в зелених лініях (06.01.2)]

СЕКРЕТАР МІСЬКОЇ РАДИ _____ Юрій БЕЗПЯТКО



Масштаб 1: 1000

Площа земельної ділянки (га)	З них
	у власності (зміна цільового)
0,1433	0,1433