

ПЛАН
земельної ділянки

Додаток до рішення міської ради
№ _____ від "___" _____ 20__ р.

Кадастровий номер: 0722881000:03:001:0647

Місце розташування: Волинська область, Луцький район, с. Тарасове


Землевласник:

громадянин Линчук Володимир Миколайович

Ситуаційна схема



— межа населеного пункту с. Тарасове

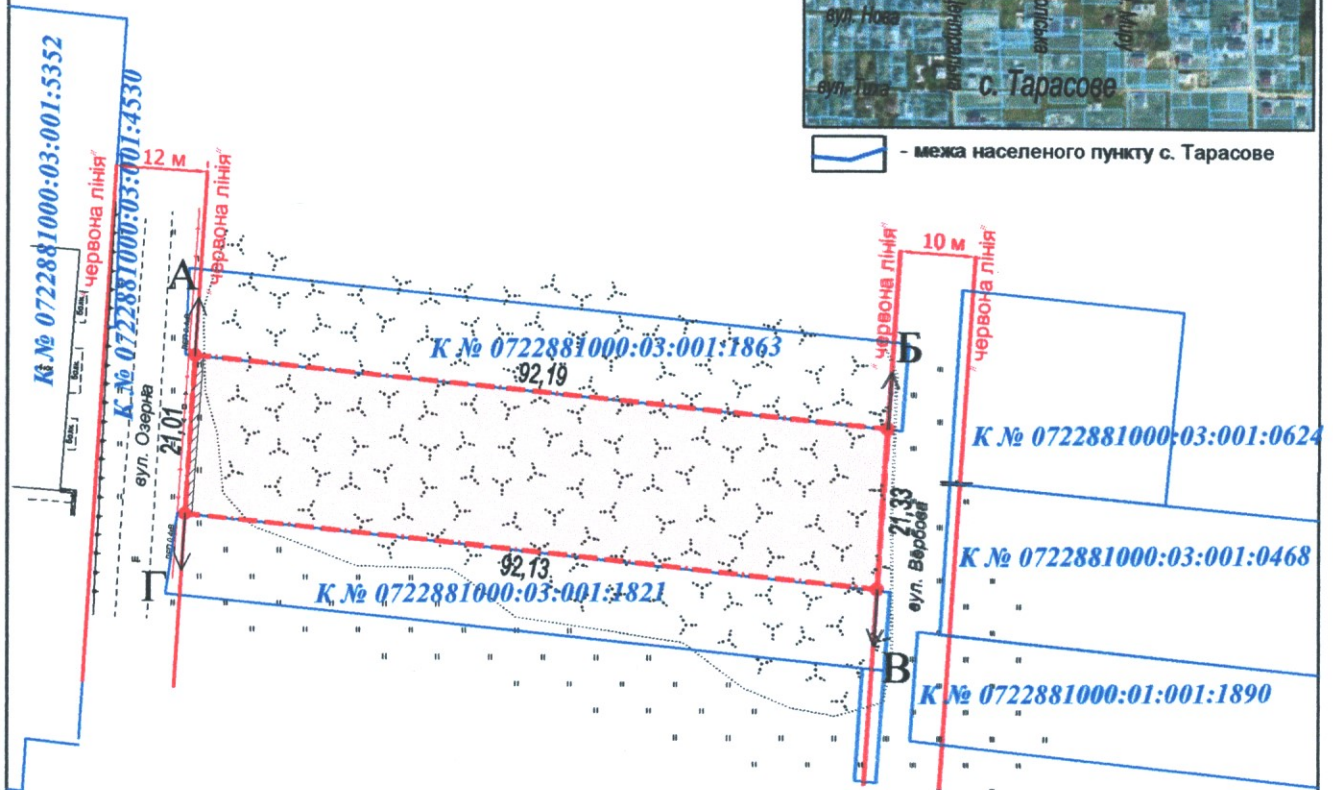

УМОВНІ ПОЗНАЧЕННЯ

0,1949 га

— земельна ділянка, цільове призначення якої змінюється з "для ведення особистого селянського господарства (01.03)" на "для будівництва і обслуговування житлового будинку, господарських будівель і споруд (присадибна ділянка) (02.01)"

0,0021 га

— обмеження, встановлене щодо використання земельної ділянки [охоронна зона навколо (уздовж) об'єкта енергетичної системи (01.05) - повітряна лінія електропередачі 0,4 кВ]

СЕКРЕТАР МІСЬКОЇ РАДИ

Юрій БЕЗПЯТКО

ФОП Відповідальний за якість робіт	В.П. Мендель	Масштаб 1:1000	
Мендель Вадим Павлович	Мендель В.П.	Площа ділянки (га)	З них у власності (змінa ціль. приз.)
0,1949	0,1949	0,1949	0,1949