

Додаток до рішення міської ради
№ _____ від " _____ " _____ 20__ р.


Кадастровый номер: 0710100000:21:134:0025

Місце розташування: м. Луцьк, вул. Гімназійна, 7

Землекористувачі: гр. Андросюк Віра Йосипівна (1/4)

гр. Загола Павло Якович (3/4)

Ситуаційна схема

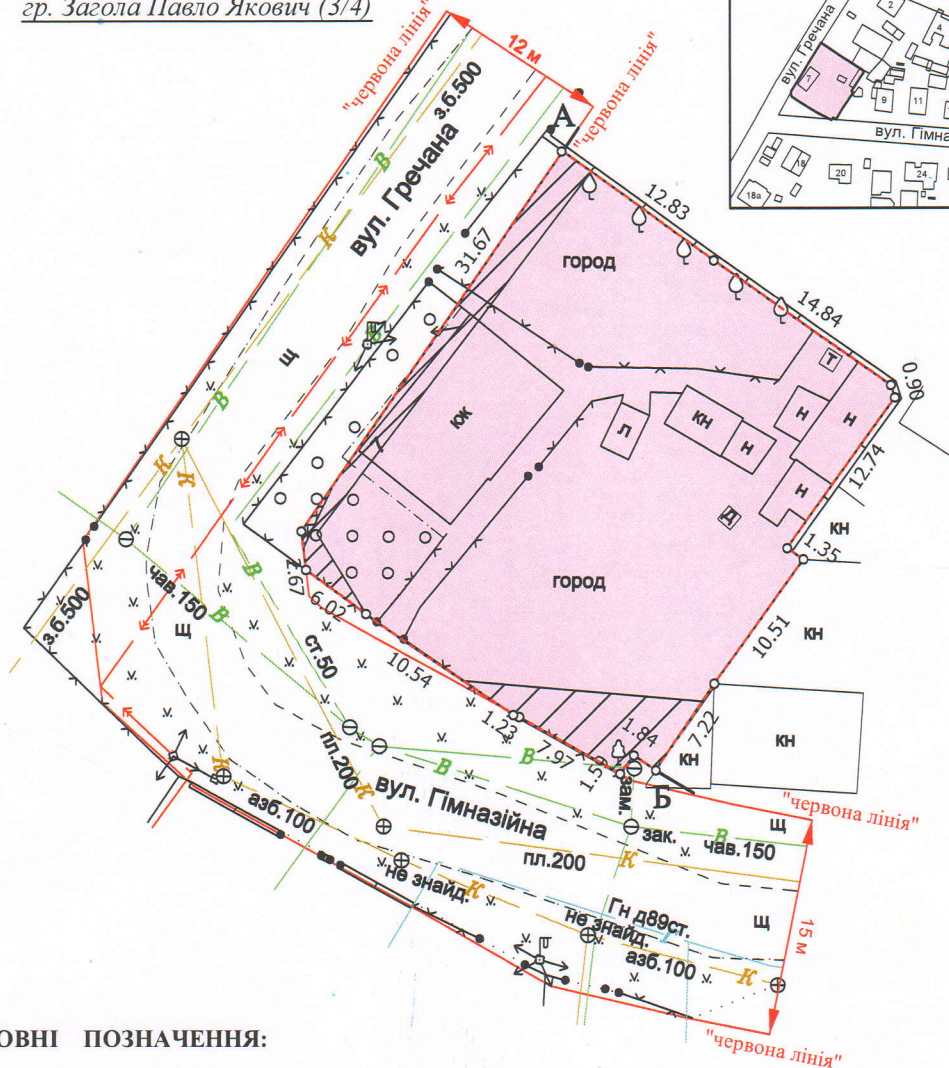

УМОВНІ ПОЗНАЧЕННЯ:

- | | |
|-----------|--|
| 0,0961 га | — земельна ділянка, що передається у спільну часткову власність для будівництва і обслуговування житлового будинку, господарських будівель і споруд (присадибна ділянка) - 02.01 |
| 0,0001 га | — обмеження, встановлене щодо використання земельної ділянки [охоронна зона навколо (уздовж) об'єкта енергетичної системи (01.05) - повітряна лінія електропередачі] |
| 0,0111 га | — обмеження, встановлене щодо використання земельної ділянки [охоронна зона навколо інженерних комунікацій (01.08) - водопровід] |
| 0,0961 га | — обмеження, встановлене щодо використання земельної ділянки [зона охорони археологічного культурного шару (01.02.4)] |

СЕКРЕТАР МІСЬКОЇ РАДИ

Юрій БЕЗПЯТКО

ФОП	Кортоус В.М.	Масштаб 1:500	
Сертифікований			з них
інженер	Кортоус В.М.	Площа ділянки (га)	у
землепорядник			спільну часткову власність
	ФОП Кортоус В.М.	0,0961	0,0961