


ПЛАН
земельної ділянки


Кадастровий номер: 0722884300:04:000:1668
Місце розташування: Волинська область,
Луцький район, за межами населених пунктів
Луцької міської територіальної громади (с.Одеради)
Землекористувач:
громадянин Марчук Костянтин Костянтинович

Додаток до рішення міської ради
№ _____ від " ____ " _____ 202_ р.

Ситуаційна схема

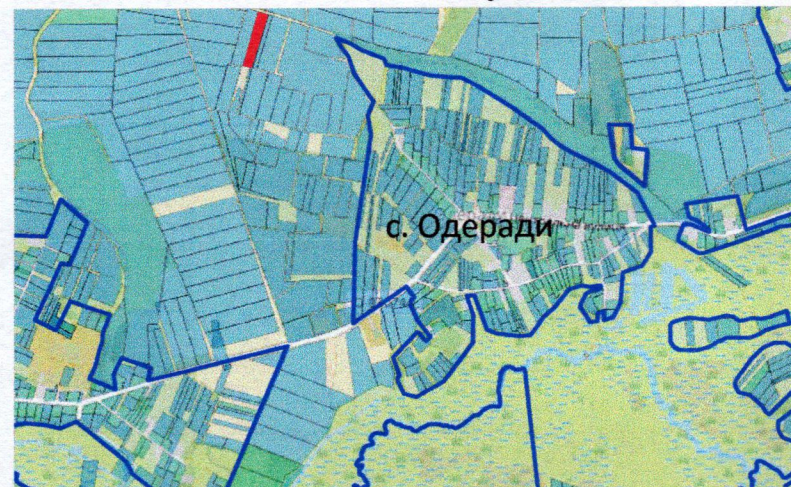

— межа населеного пункту с. Одеради

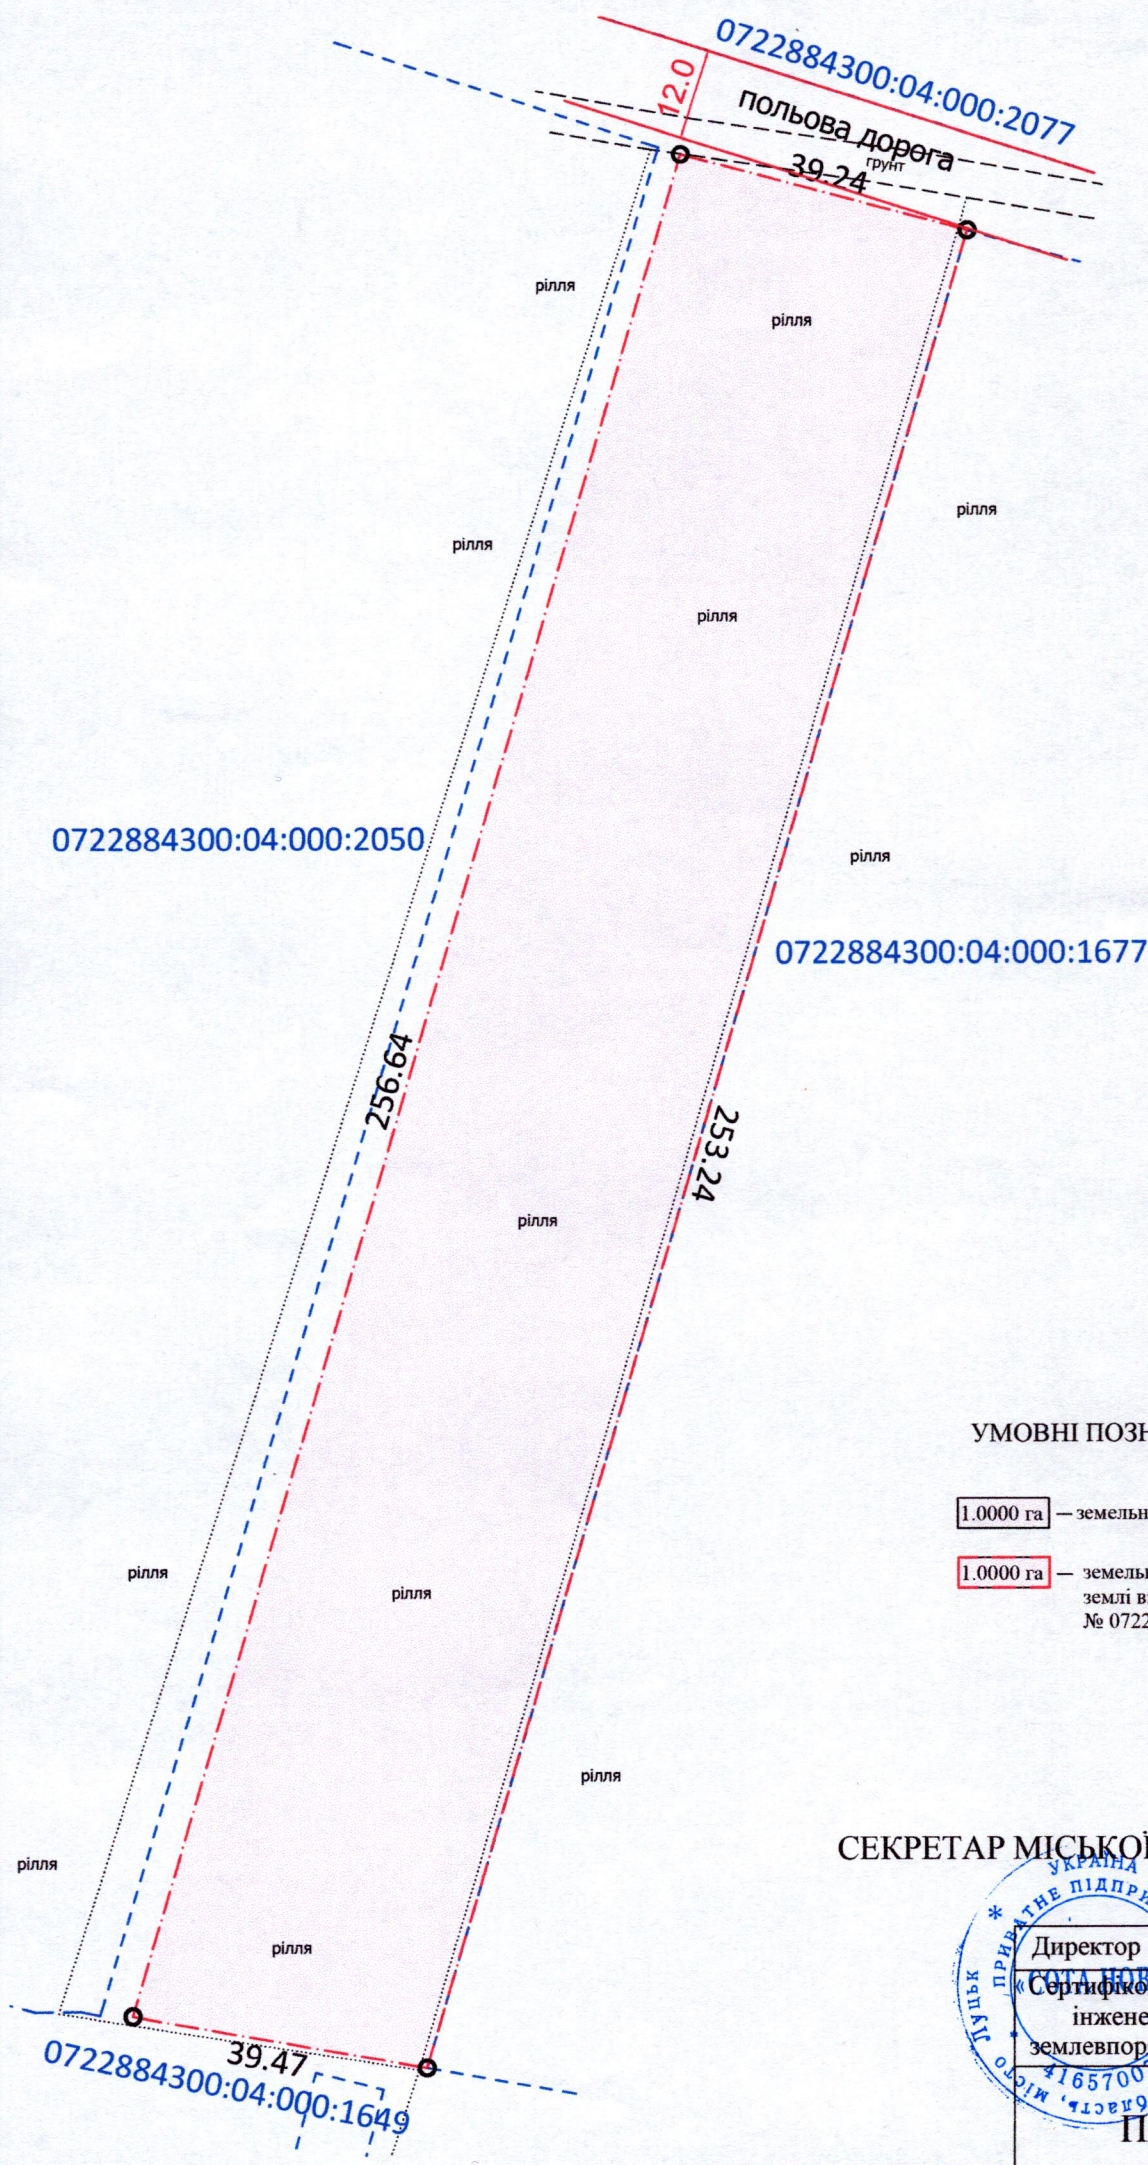

УМОВНІ ПОЗНАЧЕННЯ:

1.0000 га — земельна ділянка, договір оренди якої поновлюється на новий строк для городництва (01.07)

1.0000 га — земельна ділянка, що була надана в оренду гр. Марчуку К. К., згідно з договором оренди землі від 16.10.2012, зареєстрованим у Державному реєстрі земель від 20.11.2012 за № 072280004002854

СЕКРЕТАР МІСЬКОЇ РАДИ

Юрій БЕЗПЯТКО



Масштаб 1: 1000

Площа ділянки (га)	З них:
	в оренду
1.0000	1.0000