

ПЛАН
земельної ділянки



Додаток до рішення міської ради
№ _____ від "___" _____ 202__ р.

Кадастровий номер: 0710100000:22:066:0046

Місце розташування: м. Луцьк, вул. Кравчука, 44

Землекористувач: ТОВАРИСТВО З ОБМЕЖЕНОЮ ВІДПОВІДАЛЬНІСТЮ «ФОРМУЛА» ЛТД

Ситуаційний план

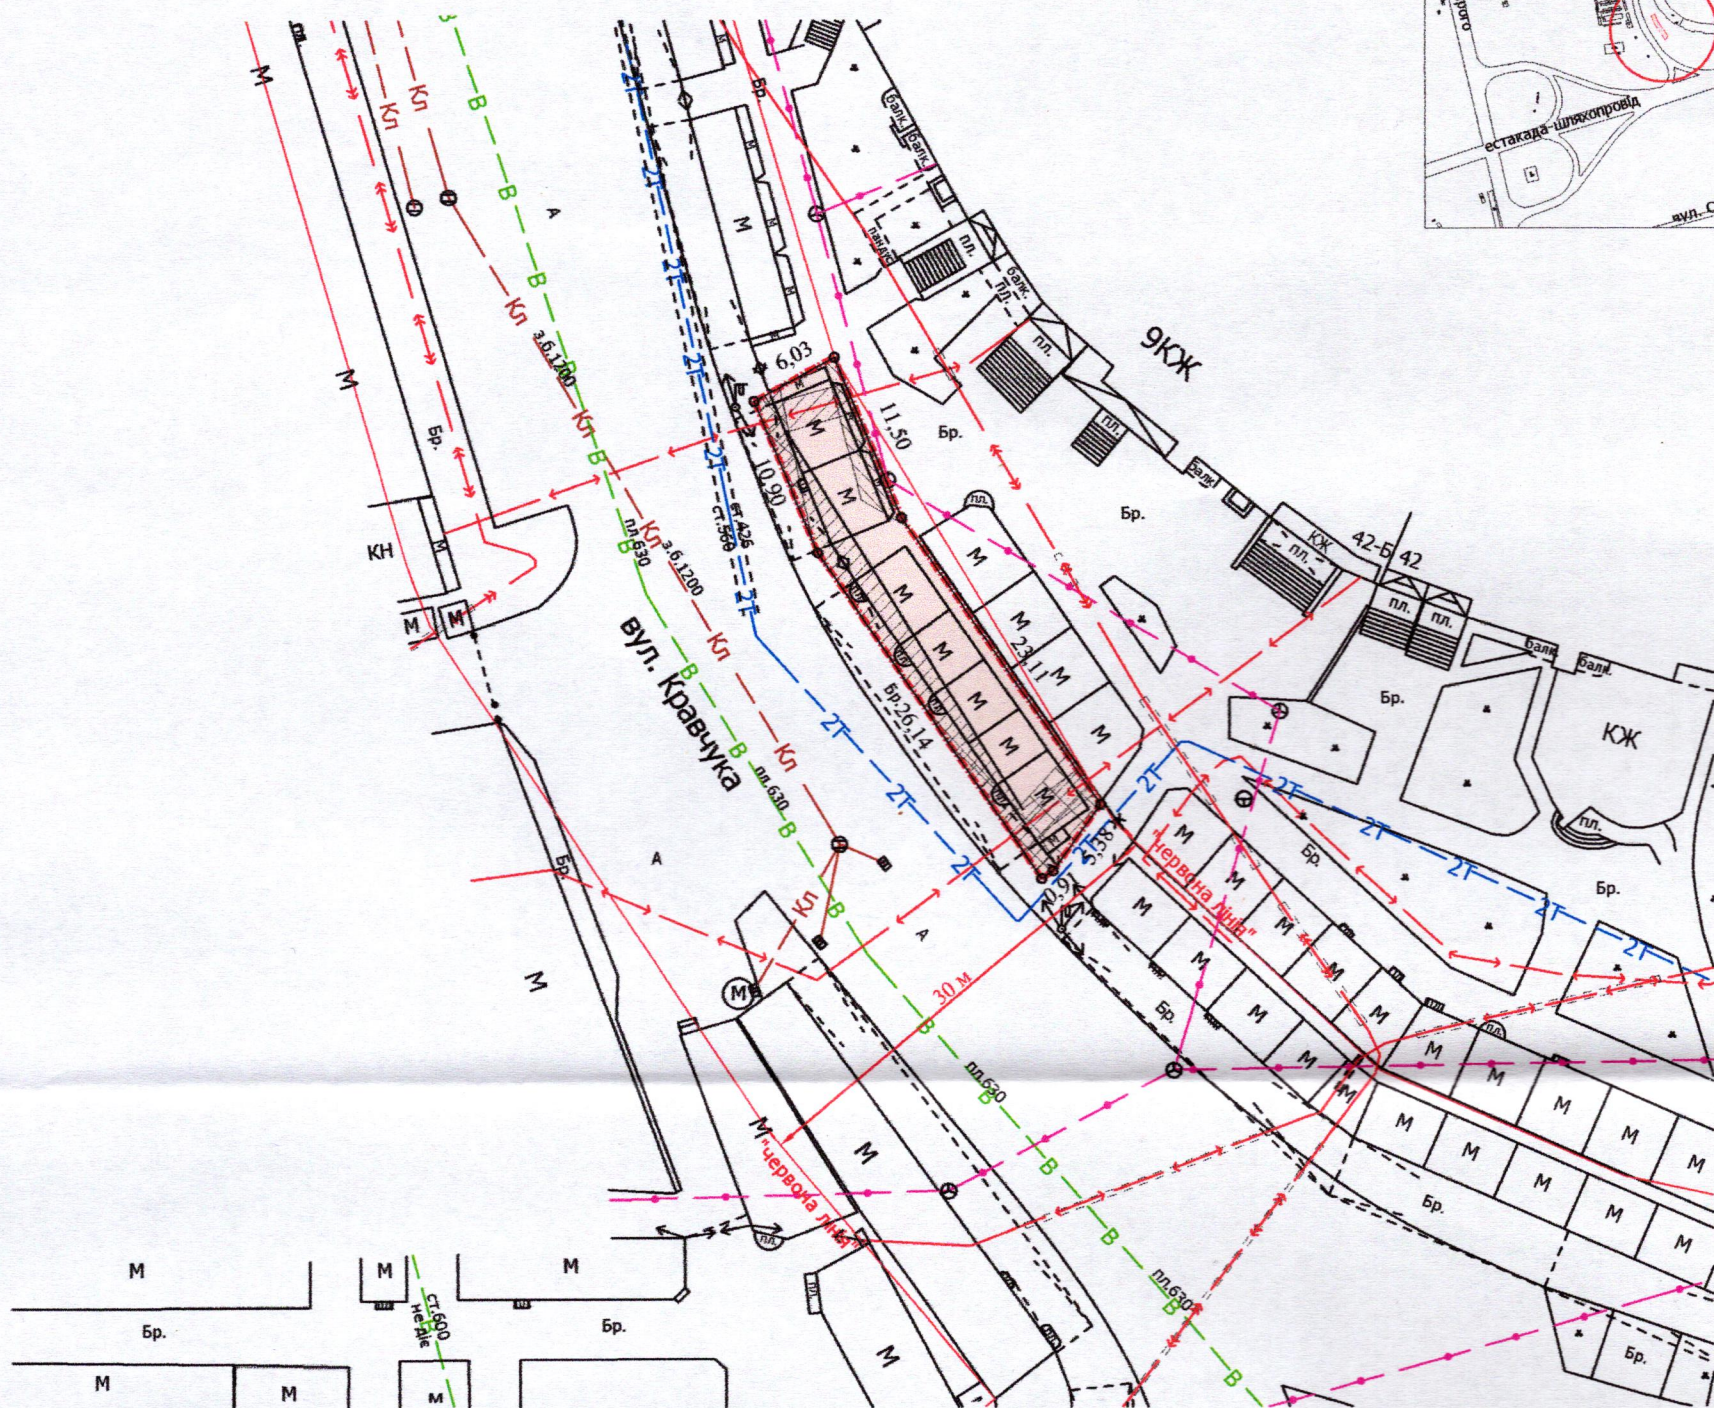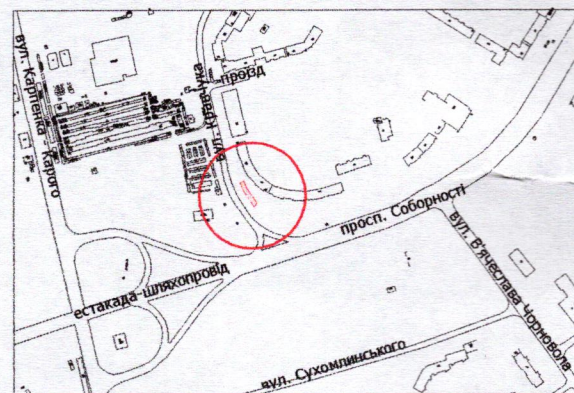

УМОВНІ ПОЗНАЧЕННЯ

- 0,0214 га** — земельна ділянка, договір оренди якої поновлюється на новий строк для обслуговування торгових павільйонів (03.07 - для будівництва та обслуговування будівель торгівлі)
- 0,0214 га** — земельна ділянка, право оренди на яку зареєстровано в Державному реєстрі речових прав на нерухоме майно 28.10.2015, номер запису про інше речове право: 11880475, відповідно до додаткової угоди № 3 про поновлення договору оренди землі від 05.10.2015
- 0,0015 га** — обмеження, встановлене щодо використання земельної ділянки (охоронна зона навколо (уздовж) об'єкта зв'язку (01.04) - підземна кабельна лінія електронної комунікаційної мережі)
- 0,0086 га** — обмеження, встановлене щодо використання земельної ділянки (охоронна зона навколо (уздовж) об'єкта енергетичної системи (01.05) - повітряна лінія електропередачі, підземна кабельна лінія електропередачі)
- 0,0040 га** — обмеження, встановлене щодо використання земельної ділянки (охоронна зона навколо інженерних комунікацій (01.08) - теплотраса)
- 0,0214 га** — обмеження, встановлене щодо використання земельної ділянки [території в червоних лініях (06.01.1)]

СЕКРЕТАР МІСЬКОЇ РАДИ _____ **Юрій БЕЗПЯТКО**

Директор	Завадський В.М.	Масштаб 1: 500	
Перевірив	Завадський В.М.		
Виконав	Куніс О.Ю.	Площа земельної ділянки (га)	3 нин
ПІП «Луцькземресурс»			в оренду (га)
		0,0214	0,0214