

ПЛАН
земельної ділянки



Додаток до рішення міської ради
№ _____ від "___" _____ 202__ р.

Кадастровий номер: 0710100000:22:066:0044

Місце розташування: м. Луцьк, вул. Кравчука, 44

Землекористувач: ТОВАРИСТВО З ОБМЕЖЕНОЮ ВІДПОВІДАЛЬНІСТЮ «ФОРМУЛА» ЛТД

Ситуаційний план

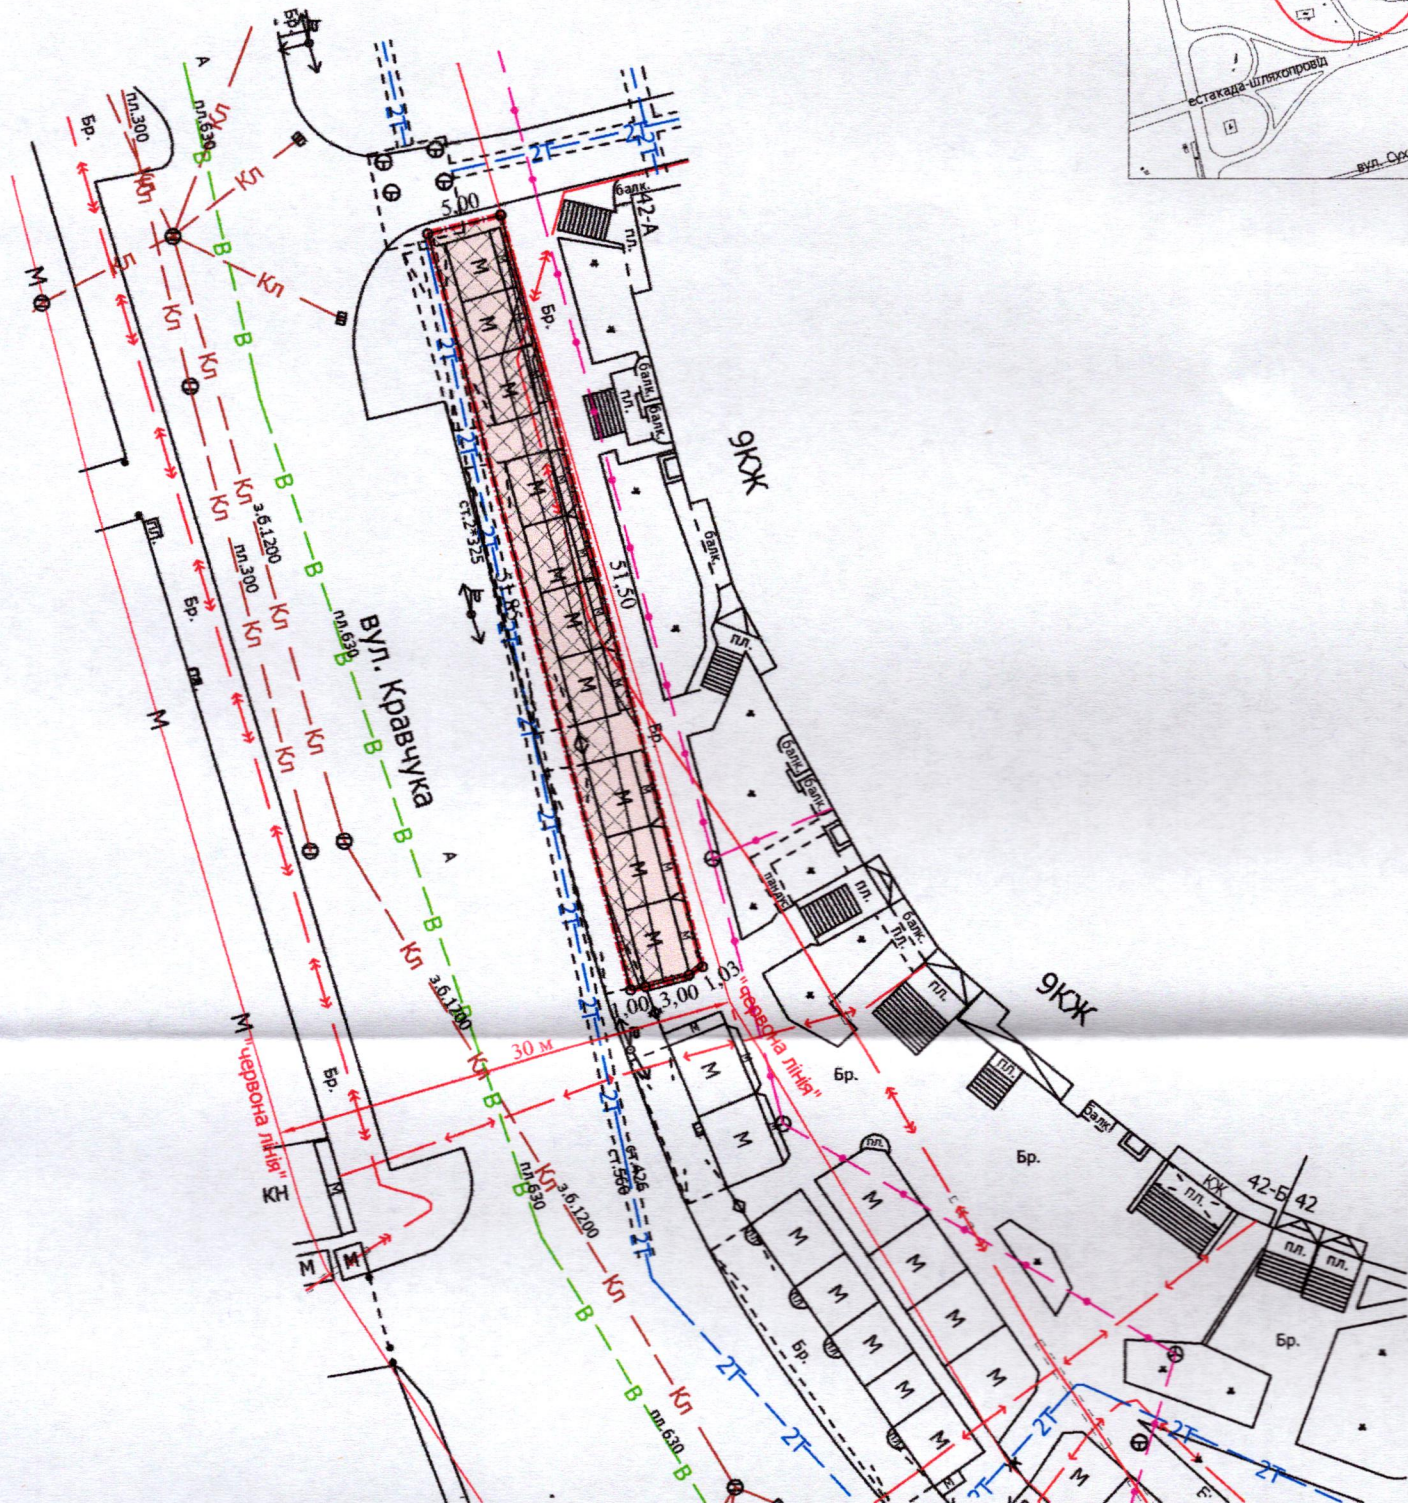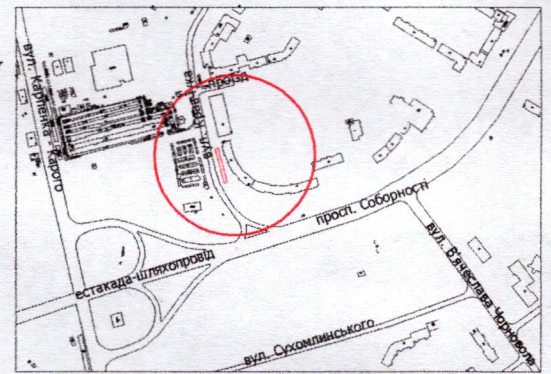

УМОВНІ ПОЗНАЧЕННЯ

- 0,0259 га — земельна ділянка, договір оренди якої поновлюється на новий строк для обслуговування торгових павільйонів (03.07 - для будівництва та обслуговування будівель торгівлі)
- 0,0259 га — земельна ділянка, право оренди на яку зареєстровано в Державному реєстрі речових прав на нерухоме майно 26.10.2015, номер запису про інше речове право: 11801787, відповідно до додаткової угоди № 2 про поновлення договору оренди землі від 05.10.2015
- 0,0053 га — обмеження, встановлене щодо використання земельної ділянки (охоронна зона навколо (уздовж) об'єкта енергетичної системи (01.05) - повітряна лінія електропередачі, підземна кабельна лінія електропередачі)
- 0,0182 га — обмеження, встановлене щодо використання земельної ділянки (охоронна зона навколо інженерних комунікацій (01.08) - теплотраса)
- 0,0259 га — обмеження, встановлене щодо використання земельної ділянки [території в червоних лініях (06.01.1)]

СЕКРЕТАР МІСЬКОЇ РАДИ _____ **Юрій БЕЗПЯТКО**

Директор Перевірів Виконав РЕСУРС 329642 Завадський В.М. Завадський В.М. Куц О.Ю. ЗАВАДСЬКИЙ ВАСИЛЬ МИХАЙЛОВИЧ № 002215 ТІП «Луцькземресурс»	Масштаб 1: 500	
	Площа земельної ділянки (га)	3 них в оренду (га)
	0,0259	0,0259