



ПЛАН
земельної ділянки

Кадастровий номер: 0710100000:22:065:0033

Місце розташування: м. Луцьк, вул. Кравчука, 44-А

Землекористувач: ТОВАРИСТВО З ОБМЕЖЕНОЮ ВІДПОВІДАЛЬНІСТЮ «ФОРМУЛА» ЛТД

Ситуаційний план

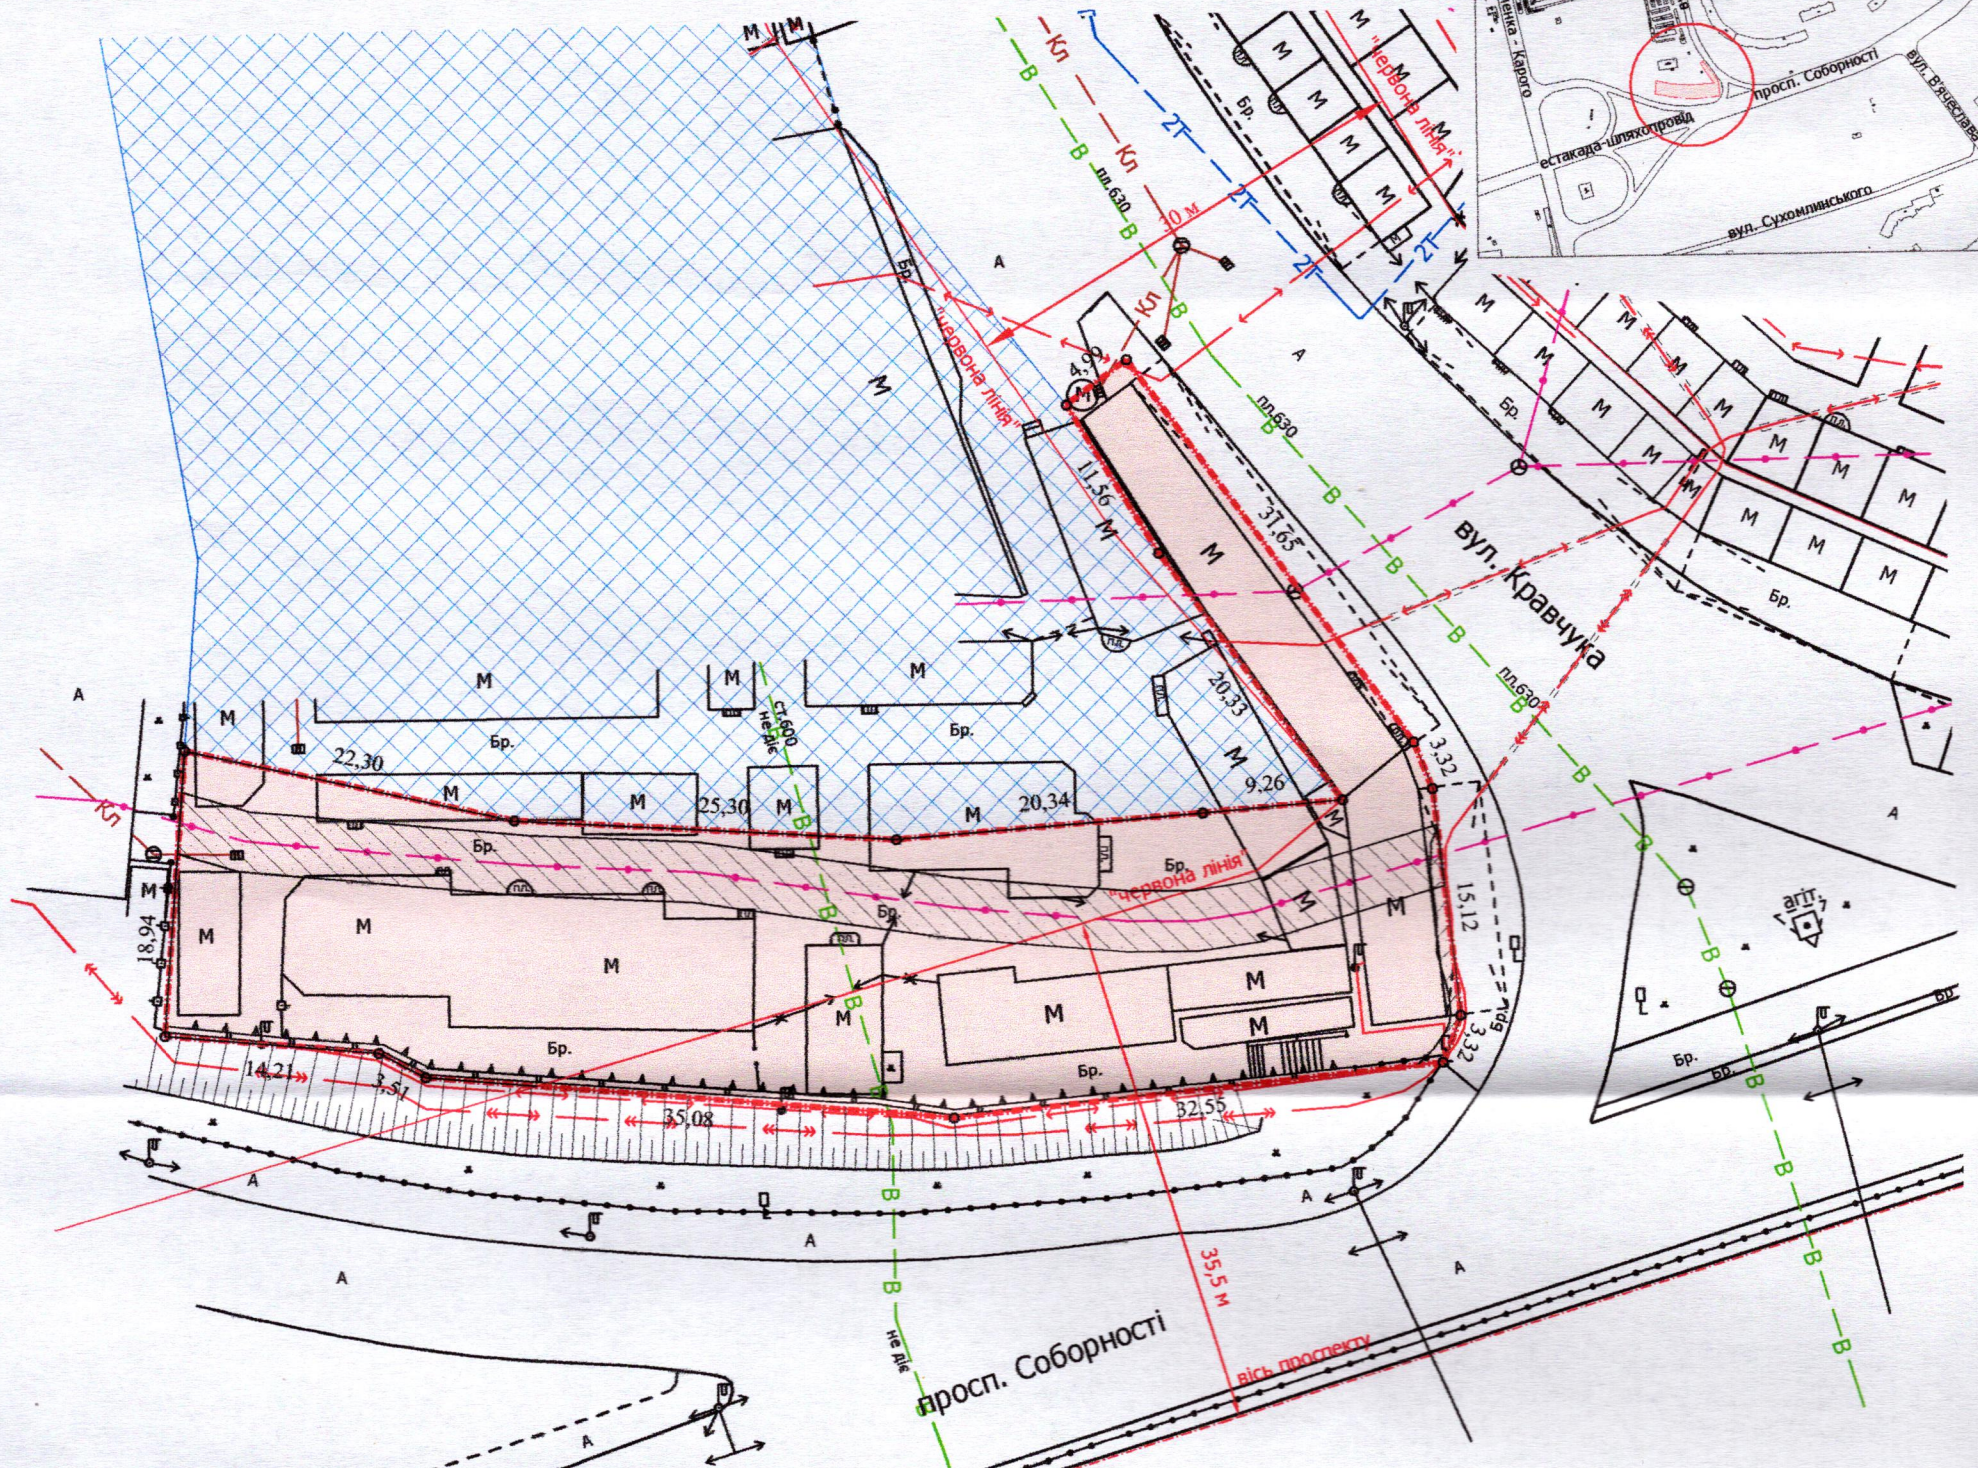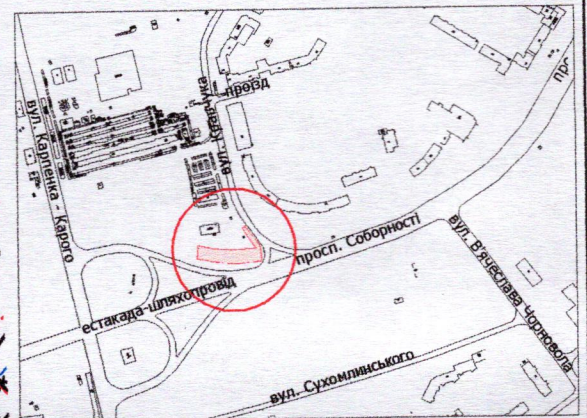

УМОВНІ ПОЗНАЧЕННЯ

- 0,1723 га** — земельна ділянка, договір оренди якої поновлюється на новий строк для обслуговування торгових павільйонів (03.07 - для будівництва та обслуговування будівель торгівлі)
- 0,1723 га** — земельна ділянка, право оренди на яку зареєстровано в Державному реєстрі речових прав на нерухоме майно 26.10.2015, номер запису про інше речове право: 11826571, відповідно до додаткової угоди № 1 про поновлення договору оренди землі від 05.10.2015
- 0,6192 га** — земельна ділянка у власності ТЗОВ «ФОРМУЛА» ЛТД, згідно з Державним актом на право власності на землю від 23.03.2006 № 020607700018 (ЯА № 653748), для обслуговування торгових павільйонів (03.07 - для будівництва та обслуговування будівель торгівлі)
- 0,0338 га** — обмеження, встановлене щодо використання земельної ділянки (охоронна зона навколо (уздовж) об'єкта зв'язку (01.04) - підземна кабельна лінія електронної комунікаційної мережі)
- 0,0012 га** — обмеження, встановлене щодо використання земельної ділянки (охоронна зона навколо (уздовж) об'єкта енергетичної системи (01.05) - підземна кабельна лінія електропередачі)
- 0,0800 га** — обмеження, встановлене щодо використання земельної ділянки [території в червоних лініях (06.01.1)]

СЕКРЕТАР МІСЬКОЇ РАДИ _____ **Юрій БЕЗПЯТКО**

Директор Перевірив Виконав ЗЕМ.РЕСУРС 32964244	Завадський В.М. Завадський В.М. Кунц О.Ю. БАСИЛЬ МИХАЙЛОВИЧ	Масштаб 1: 500	
	ПЦ «Луцькземресурс»	Площа земельної ділянки (га)	З них в оренду (га)
		0,1723	0,1723