


ПЛАН
земельної ділянки

Кадастровий №: 0722883700:01:001:6150

Місце розташування: Волинська область,
Луцький район, с. Княгининок, вул. Молодіжна, 12

Власник:
громадянка Міхно Анна Олегівна

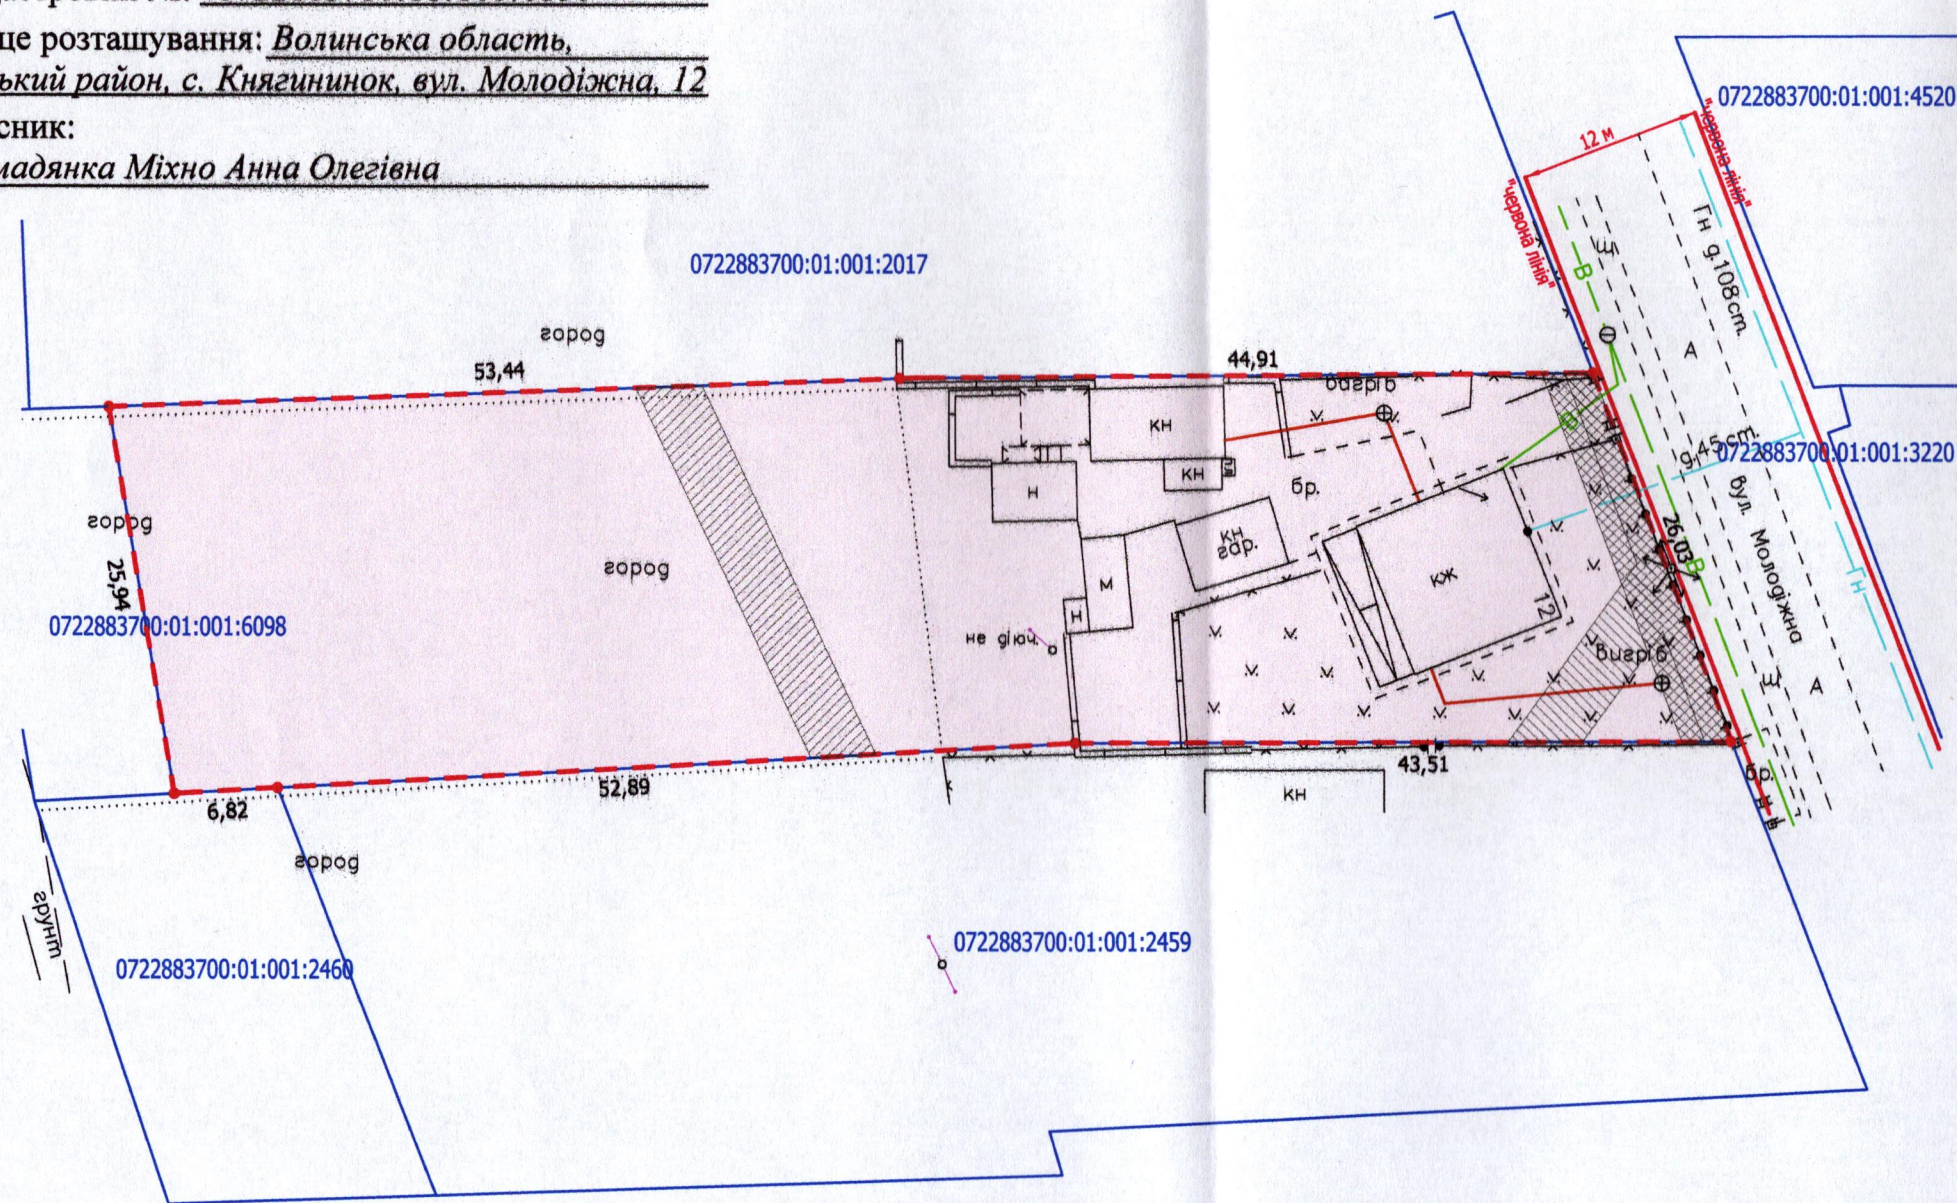

УМОВНІ ПОЗНАЧЕННЯ

- 0,2500 га** — земельна ділянка, що передається безоплатно у власність для будівництва і обслуговування житлового будинку, господарських будівель і споруд (присадибна ділянка) - 02.01
- 0,0108 га** — обмеження, встановлене щодо використання земельної ділянки [охоронна зона навколо (уздовж) об'єкта зв'язку (01.04) - повітряна лінія електронної комунікаційної мережі]
- 0,0093 га** — обмеження, встановлене щодо використання земельної ділянки [охоронна зона навколо (уздовж) об'єкта енергетичної системи (01.05) - повітряна лінія електропередачі 0,4 кВ]
- 0,0082 га** — обмеження, встановлене щодо використання земельної ділянки [охоронна зона навколо інженерних комунікацій (01.08) - газопровід]

Додаток до рішення міської ради
№ _____ від "___" _____ 20__ р.

Ситуаційна схема



— - межа с. Княгининок

СЕКРЕТАР МІСЬКОЇ РАДИ

Юрій БЕЗПЯТКО

ФОРМ - підпис Відповідальний за якість робіт Олександр Фізична особа-підприсмець Ляшук Олександр Степанович	Ляшук О.С. Ляшук О.С.	Масштаб 1: 500	
	Площа ділянки (га)	З них у власність	
	0,2500	0,2500	