


ПЛАН земельної ділянки

Кадастровий номер: 0722883700:03:001:0691

Місце розташування: Волинська область, Луцький район
с. Зміїнець, вул. Набережна, 12

Землекористувач:
громадянка Миколюк Надія Олександрівна

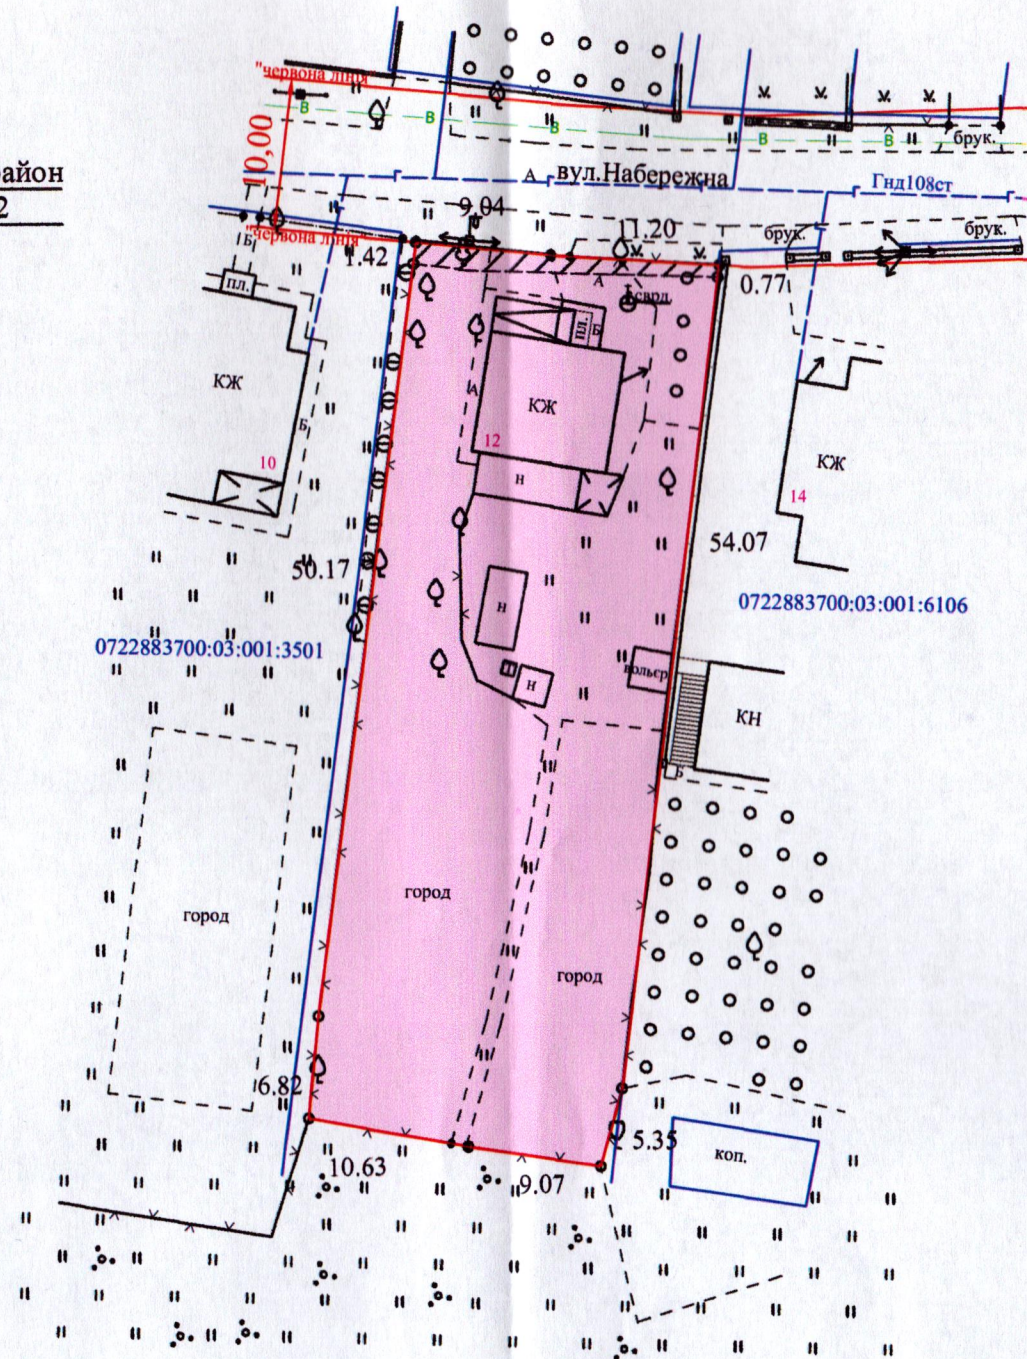

Умовні позначення:

0,1211га - земельна ділянка, що передається безоплатно у власність для будівництва і обслуговування житлового будинку, господарських будівель і споруд (присадибна ділянка) (02.01)

0,0023га - охоронна зона навколо (уздовж) енергетичної системи ЛЕП-04кВ (01.05)

СЕКРЕТАР МІСЬКОЇ РАДИ _____ Юрій БЕЗПЯТКО

Додаток до рішення міської ради
№ _____ від "___" _____ 20__ р.

Ситуаційна схема



Директор	Хвесик О.М.	Масштаб 1:500		
Виконала:	Хвесик О.М.			
Сертифікований інженер	Хвесик М.О.	Площа ділянки (га)	з них	
ТОВ "Горизонт"			у власність	в оренду
			0,1211	0,1211