

ПЛАН
земельної ділянки

Додаток до рішення міської ради
№ _____ від " " _____ 20 ____ р.

Кадастровий номер: 0710100000:31:086:0026

Місце розташування: м. Луцьк, вул. Козяра Анатолія, 3

Орендодавець:

Луцька міська територіальна громада, в особі



Луцької міської ради

Орендар:

громадянин Савчук Петро Ростиславович,

громадянка Шабала Світлана Ростиславівна

Ситуаційна схема

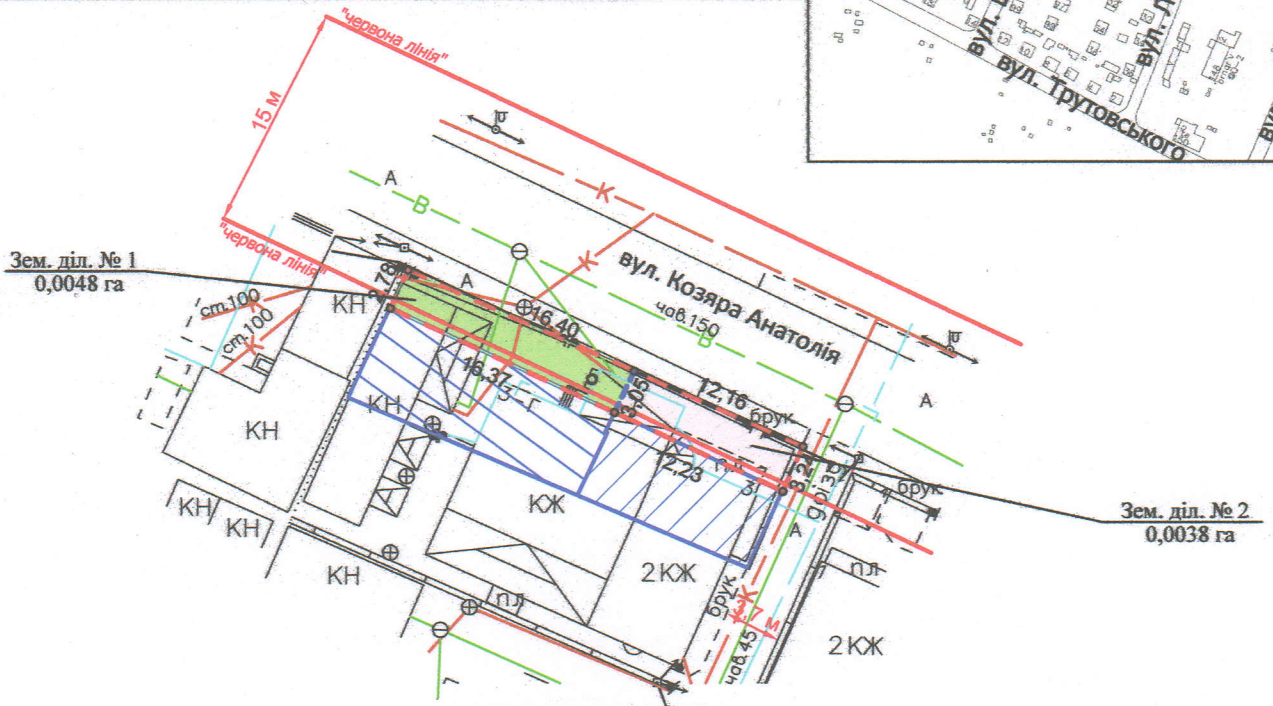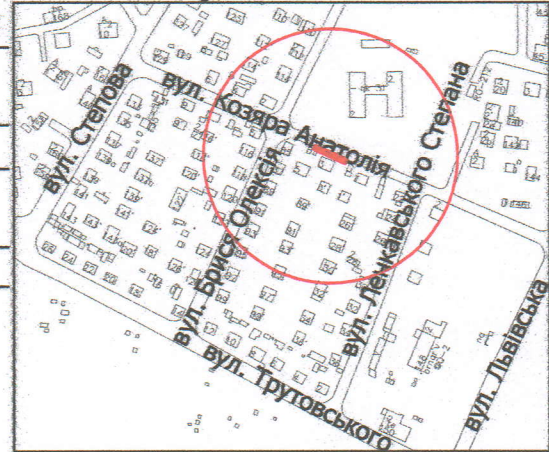

УМОВНІ ПОЗНАЧЕННЯ

- 0,0086 га** — земельна ділянка, що надана в оренду гр. Савчуку П.Р., Шабалі С.Р., згідно з договором оренди землі від 04.05.2023 (право оренди на земельну ділянку зареєстровано в Державному реєстрі речових прав на нерухоме майно 04.05.2023, номер запису про інше речове право: 50181126), для обслуговування жилого будинку, господарських будівель і споруд [02.01 - для будівництва і обслуговування житлового будинку, господарських будівель і споруд (присадибна ділянка)]
- — — — — межа поділу земельної ділянки
- 0,0048 га** — земельна ділянка № 1
- 0,0038 га** — земельна ділянка № 2
- 0,0070 га** — земельна ділянка у власності гр. Савчука П.Р. згідно з Державним актом на право власності на земельну ділянку від 30.12.2011 № 071010001000880 (Серія ЯМ № 300597), для будівництва та обслуговування жилого будинку, господарських будівель і споруд
- 0,0103 га** — земельна ділянка у власності гр. Шабали С.Р. згідно з Державним актом на право власності на земельну ділянку від 30.12.2011 № 071010001000879 (Серія ЯМ № 300598), для будівництва та обслуговування жилого будинку, господарських будівель і споруд

СЕКРЕТАР МІСЬКОЇ РАДИ

Юрій БЕЗПЯТКО



Масштаб 1: 500

Площа земельної ділянки (га)	3 них (га)	
0,0086	1	0,0048
	2	0,0038