

ПЛАН  
земельної ділянки


Кадастровий №: 0722883700:07:001:0079  
Місце розташування: Волинська область,  
Луцький район, с. Сирники, вул. Конякіна, 7  
Власник:  
громадянка Хромова Наталія Володимирівна

Додаток до рішення міської ради  
№ \_\_\_\_\_ від " \_\_\_\_ " \_\_\_\_\_ 20 \_\_\_\_ р.

Ситуаційна схема



— - межа с. Сирники

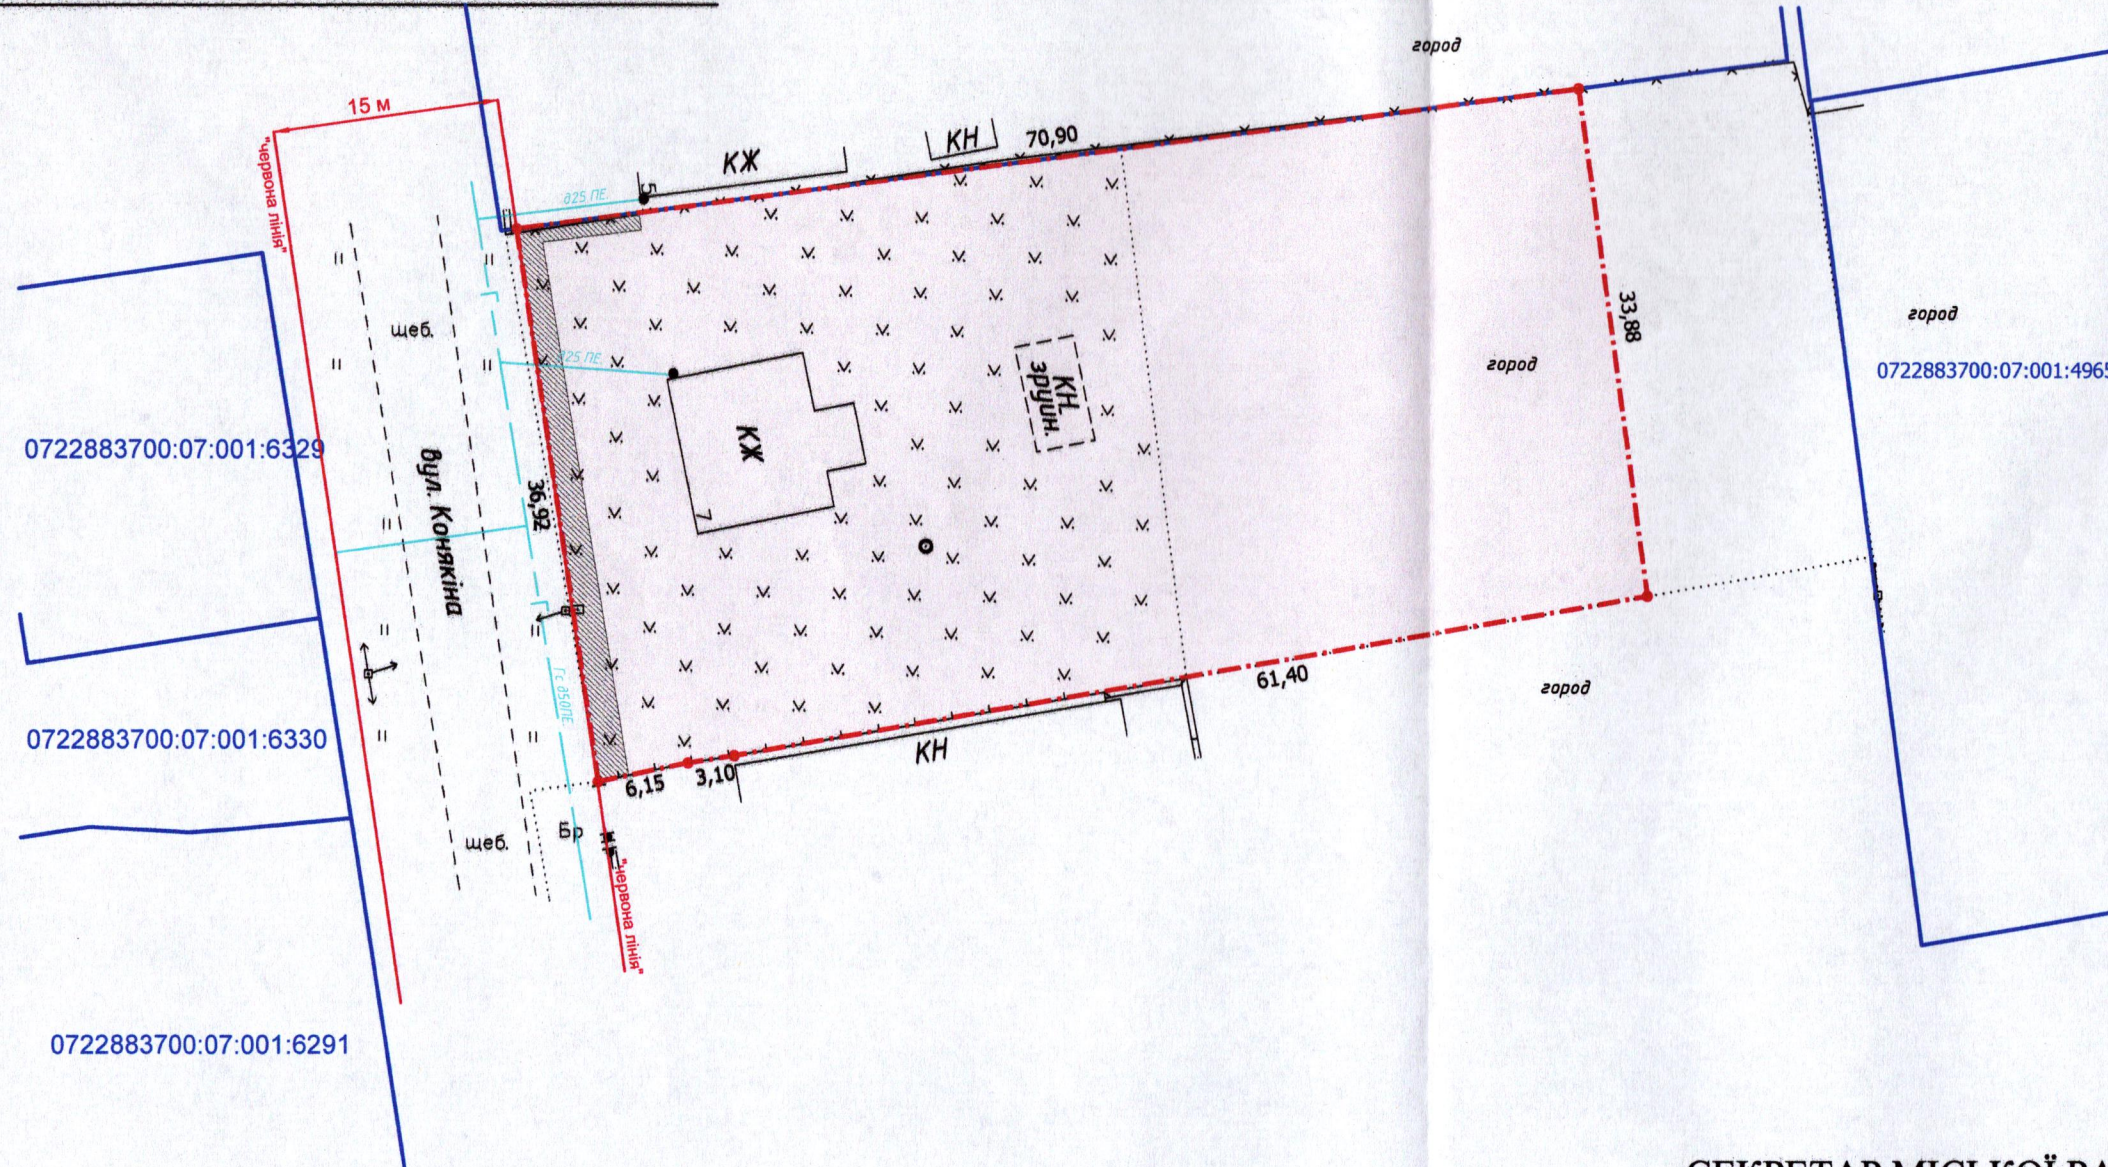

СЕКРЕТАР МІСЬКОЇ РАДИ

Юрій БЕЗПЯТКО

УМОВНІ ПОЗНАЧЕННЯ

- 0,2500 га** — земельна ділянка, що передається безоплатно у власність для будівництва і обслуговування житлового будинку, господарських будівель і споруд (присадибна ділянка) - 02.01
- 0,0073 га** — обмеження, встановлене щодо використання земельної ділянки [охоронна зона навколо інженерних комунікацій (01.08) - газопровід]

|   |  |                                                |  |                    |                   |
|---|--|------------------------------------------------|--|--------------------|-------------------|
| ФОП<br>Відповідальний за<br>якість робіт<br>Олександр<br>Степанович<br>Фізична особа-підприємець<br>Ляшук Олександр Степанович |  | Ляшук О.С.<br>Ляшук О.С.<br>ЛЯШУК<br>ОЛЕКСАНДР |  | Масштаб 1: 500     |                   |
|   |  |                                                |  | Площа ділянки (га) | З них у власність |
|   |  |                                                |  | 0,2500             | 0,2500            |