

ПЛАН
земельної ділянки



Додаток до рішення міської ради
№ _____ від "___" _____ 202__ р.

Кадастровий №: 0710100000:31:151:0014

Місце розташування: м. Луцьк, пров. Дмитра Донцова, 7

Землекористувач: громадянин Ільчук Едуард Григорович

Ситуаційний план

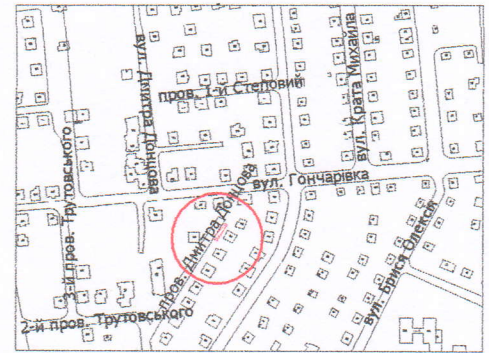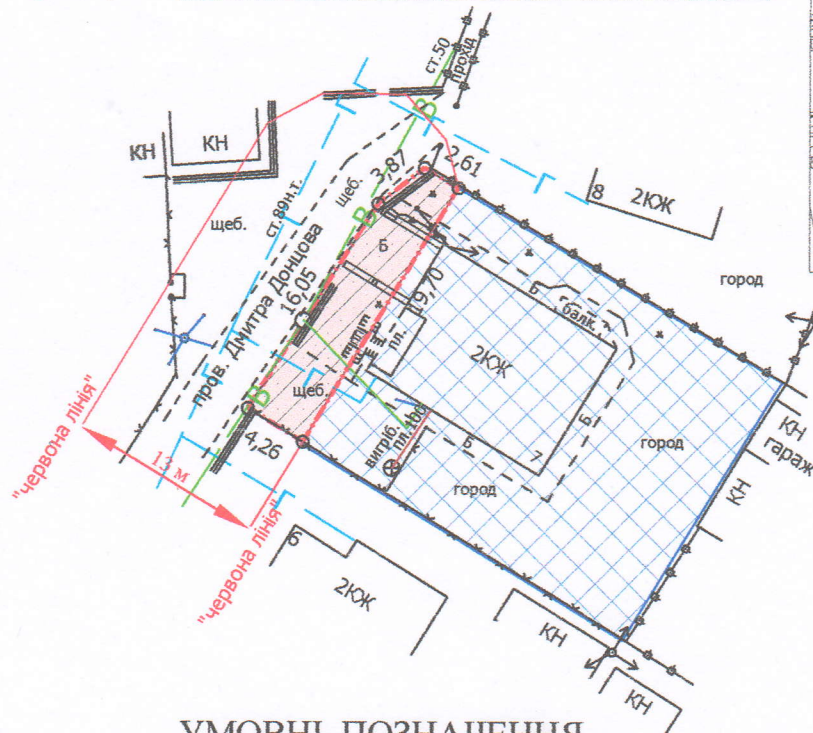

УМОВНІ ПОЗНАЧЕННЯ

- 0,0078 га** — земельна ділянка, що надається в оренду в межах "червоних ліній" для обслуговування жилого будинку, господарських будівель і споруд [02.01 - для будівництва і обслуговування житлового будинку, господарських будівель і споруд (присадибна ділянка)]
- 0,0078 га** — земельна ділянка, що була надана в оренду гр. Ільчуку Е.Г. згідно з договором оренди землі від 23.06.2009 за № 040907700348
- 0,0498 га** — земельна ділянка у власності гр. Ільчука Е.Г., згідно з Державним актом на право власності на земельну ділянку від 23.06.2009 за № 0010907700772 (Серія ЯЕ № 323975), для будівництва і обслуговування житлового будинку, господарських будівель і споруд
- 0,0078 га** — обмеження, встановлене щодо використання земельної ділянки [охоронна зона навколо інженерних комунікацій (01.08) - водопровід]
- 0,0078 га** — обмеження, встановлене щодо використання земельної ділянки [території в червоних лініях (06.01.1)]

СЕКРЕТАР МІСЬКОЇ РАДИ

Юрій БЕЗПЯТКО

Директор	Завадський В.М.	Масштаб 1: 500	
Перевірив	Завадський В.М.		
Виконав	Сілюк О.П.	Площа земельної ділянки (га)	З них
ПП «Луцькземресурс»		0,0078	0,0078
			в оренду (га)