
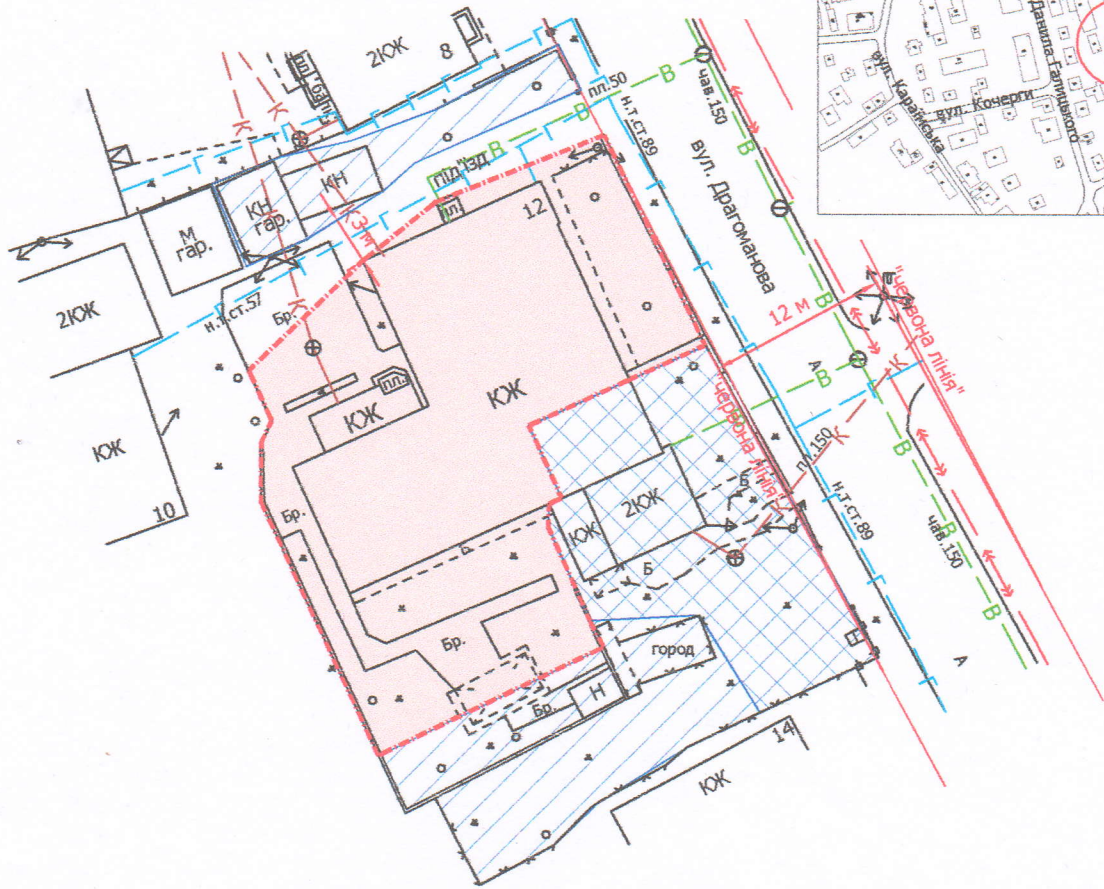


ПЛАН
земельної ділянки

Додаток до рішення міської ради
№ _____ від "___" _____ 202__ р.

Місце розташування: м. Луцьк, вул. Драгоманова, 12/1,3
Землекористувачі: громадянин Костюк Марко Антонович,
громадянин Щирський Віталій Олексійович

Ситуаційний план

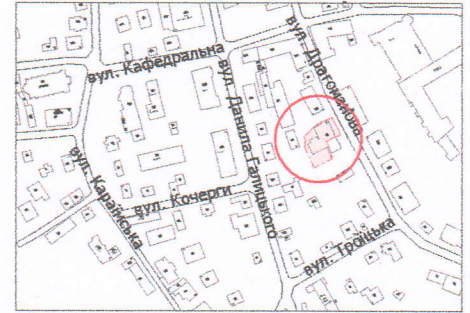

УМОВНІ ПОЗНАЧЕННЯ

0,08 га — земельна ділянка, що планується до відведення в оренду для будівництва та обслуговування жилого будинку, господарських будівель і споруд (08.01 - для забезпечення охорони об'єктів культурної спадщини)

— землекористування гр. Костюка М.А., гр. Щирського В.О.

0,0297 га — земельна ділянка гр. Борсука І.В., право постійного користування на яку зареєстровано в Державному реєстрі речових прав на нерухоме майно 31.01.2025, номер запису про інше речове право: 58335832, для будівництва і обслуговування житлового будинку, господарських будівель і споруд (присадибна ділянка)

СЕКРЕТАР МІСЬКОЇ РАДИ _____ **Юрій БЕЗПЯТКО**

Директор	Завадський В.М.
Перевірив	Завадський В.М.
Виконав	Слюк О.П.
ПІП «Луцькземресурс»	ЗАВАДСЬКИЙ ВАСИЛЬ

Масштаб 1: 500

Орієнтовна площа земельної ділянки (га)	3 них в оренду (га)
0,08	-