


ПЛАН
земельної ділянки

Кадастровий №: 0722883700:01:001:6486
Місце розташування: Волинська область, Луцький район, с. Княгининок, вул. Соборна, 108
Землекористувач:
громадянин Барський Григорій Петрович

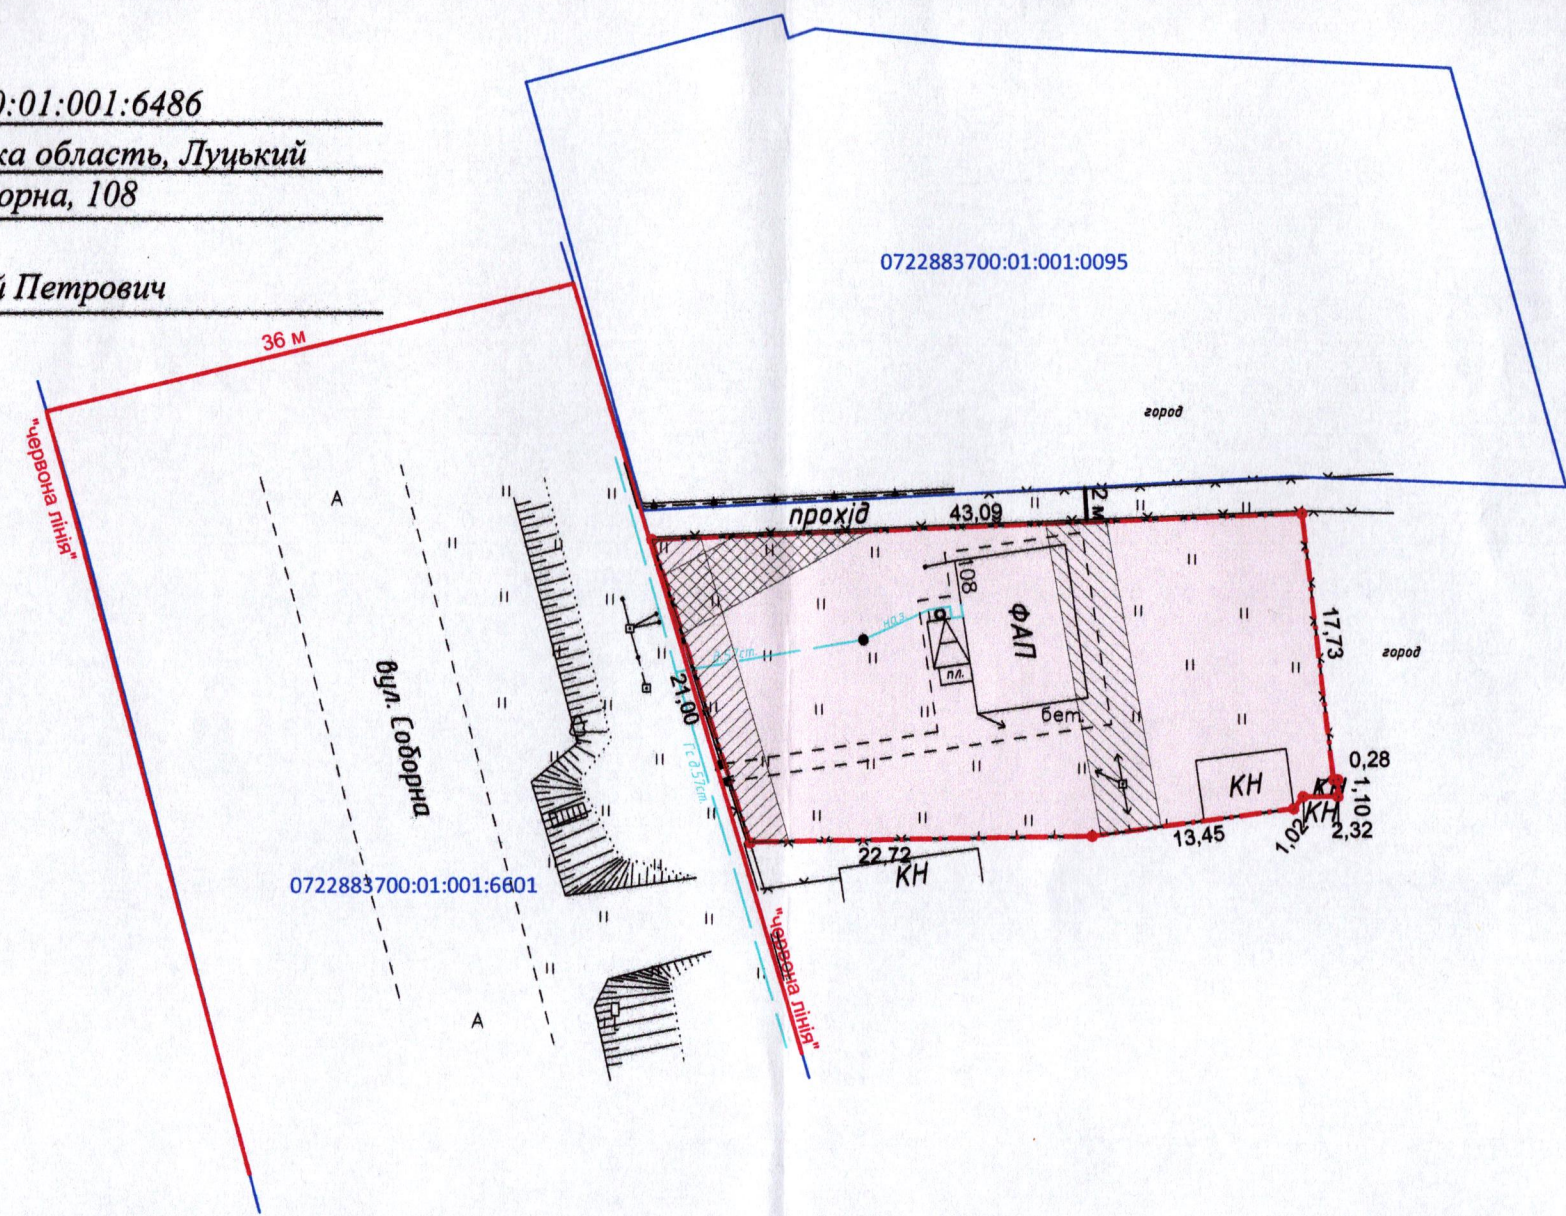

Додаток до рішення міської ради
№ _____ від " ____ " _____ 20 ____ р.

Ситуаційна схема



УМОВНІ ПОЗНАЧЕННЯ

- 0,0831 га** — земельна ділянка, що надається в оренду для будівництва та обслуговування будівель закладів охорони здоров'я та соціальної допомоги (03.03)
- 0,0831 га** — земельна ділянка, право власності Луцької міської територіальної громади, в особі Луцької міської ради, зареєстровано в Державному реєстрі речових прав на нерухоме майно від 30.04.2025, номер запису: 59720735
- 0,0039 га** — обмеження, встановлене щодо використання земельної ділянки [охоронна зона навколо (уздовж) об'єкта зв'язку (01.04) - повітряна лінія електронної комунікаційної мережі]
- 0,0083 га** — обмеження, встановлене щодо використання земельної ділянки [охоронна зона навколо (уздовж) об'єкта енергетичної системи (01.05) - повітряна лінія електропередачі 0,4 кВ]
- 0,0059 га** — обмеження, встановлене щодо використання земельної ділянки [охоронна зона навколо інженерних комунікацій (01.08) - газопровід]

СЕКРЕТАР МІСЬКОЇ РАДИ

Юрій БЕЗПЯТКО

ФОП		Ляшук О.С.	Масштаб 1: 500	
Відповідальний за якість робіт		Ляшук О.С.		
Фізична особа-підприємець Ляшук Олександр Степанович		Площа земельної ділянки (га)	З них	
			в оренду (га)	
		0,0831	0,0831	