

ПЛАН
земельної ділянки

Кадастровий номер земельної ділянки № 1: 0710100000:33:016:0071

Кадастровий номер земельної ділянки № 2: 0710100000:33:016:0080

Місце розташування: м. Луцьк, вул. Конякіна, 14

Землевласник:

Луцька міська територіальна громада, в особі Луцької міської ради

Землекористувачі:

Комунальний заклад «Палац культури міста Луцька»

Товариство з обмеженою відповідальністю «ГЕНЕРАЦІЯ
ПРОГРАМНИХ РІШЕНЬ»

Товариство з обмеженою відповідальністю «Промбудтранс»


ПРИВАТНЕ ПІДПРИЄМСТВО «РУНІКА»

Приватне підприємство «ТЕНТ-СЕРВІС»

Фізична особа-підприємець Безп'ятко Олег Григорович


громадянка Авдасева Ольга Борисівна

громадянин Прокопчук Юрій Степанович

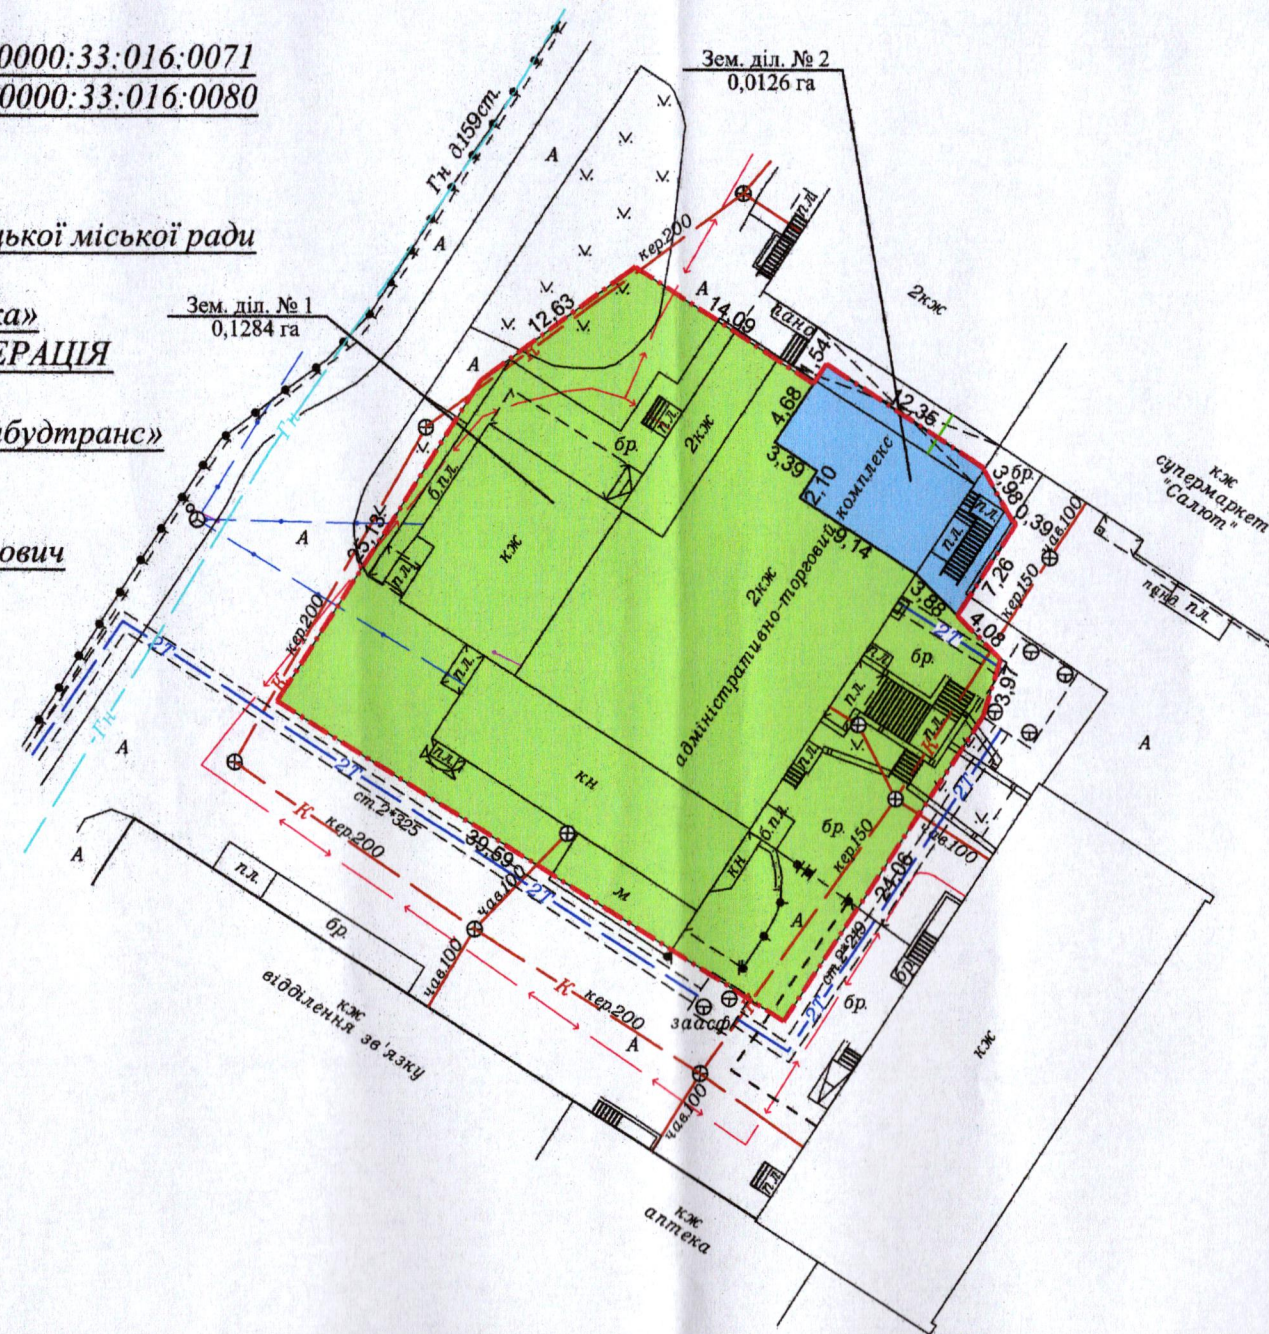

Додаток до рішення міської ради
№ _____ від "___" _____ 20__ р.

Ситуаційна схема

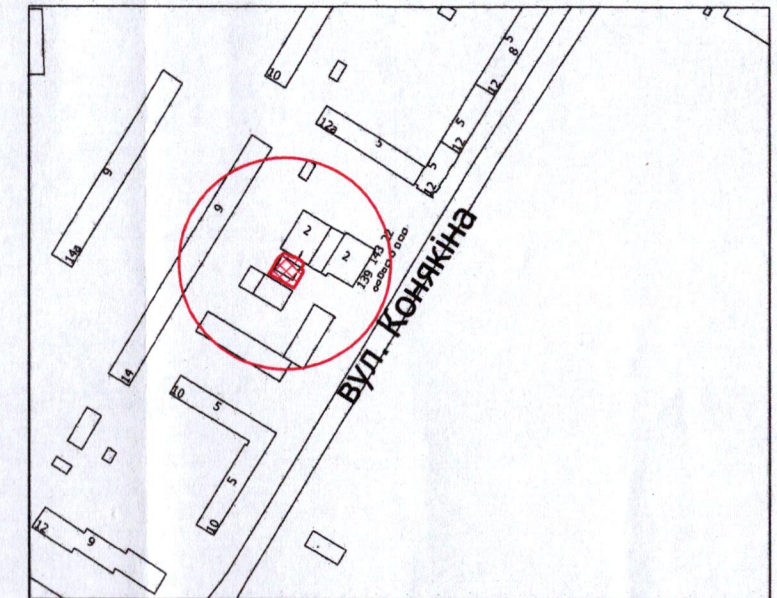

УМОВНІ ПОЗНАЧЕННЯ

0,1410 га — земельна ділянка, що утворюється в результаті об'єднання для будівництва та обслуговування
торгово-офісних приміщень (03.07 - для будівництва та обслуговування будівель торгівлі)

0,1284 га — земельна ділянка № 1, Луцької міської територіальної громади, в особі Луцької міської
ради, право власності на яку зареєстровано в Державному реєстрі речових прав на
нерухоме майно 20.03.2014 номер відомостей про право власності: 5052791, що
планується до об'єднання

0,0126 га — земельна ділянка № 2, Луцької міської територіальної громади, в особі Луцької міської
ради, право власності на яку зареєстровано в Державному реєстрі речових прав на
нерухоме майно 27.04.2021 номер відомостей про речове право: 41770049, що планується
до об'єднання

СЕКРЕТАР МІСЬКОЇ РАДИ

Юрій БЕЗП'ЯТКО



Масштаб 1: 500

Площа земельної ділянки (га)	З них (га)	
0,1410	1	0,1284
	2	0,0126