
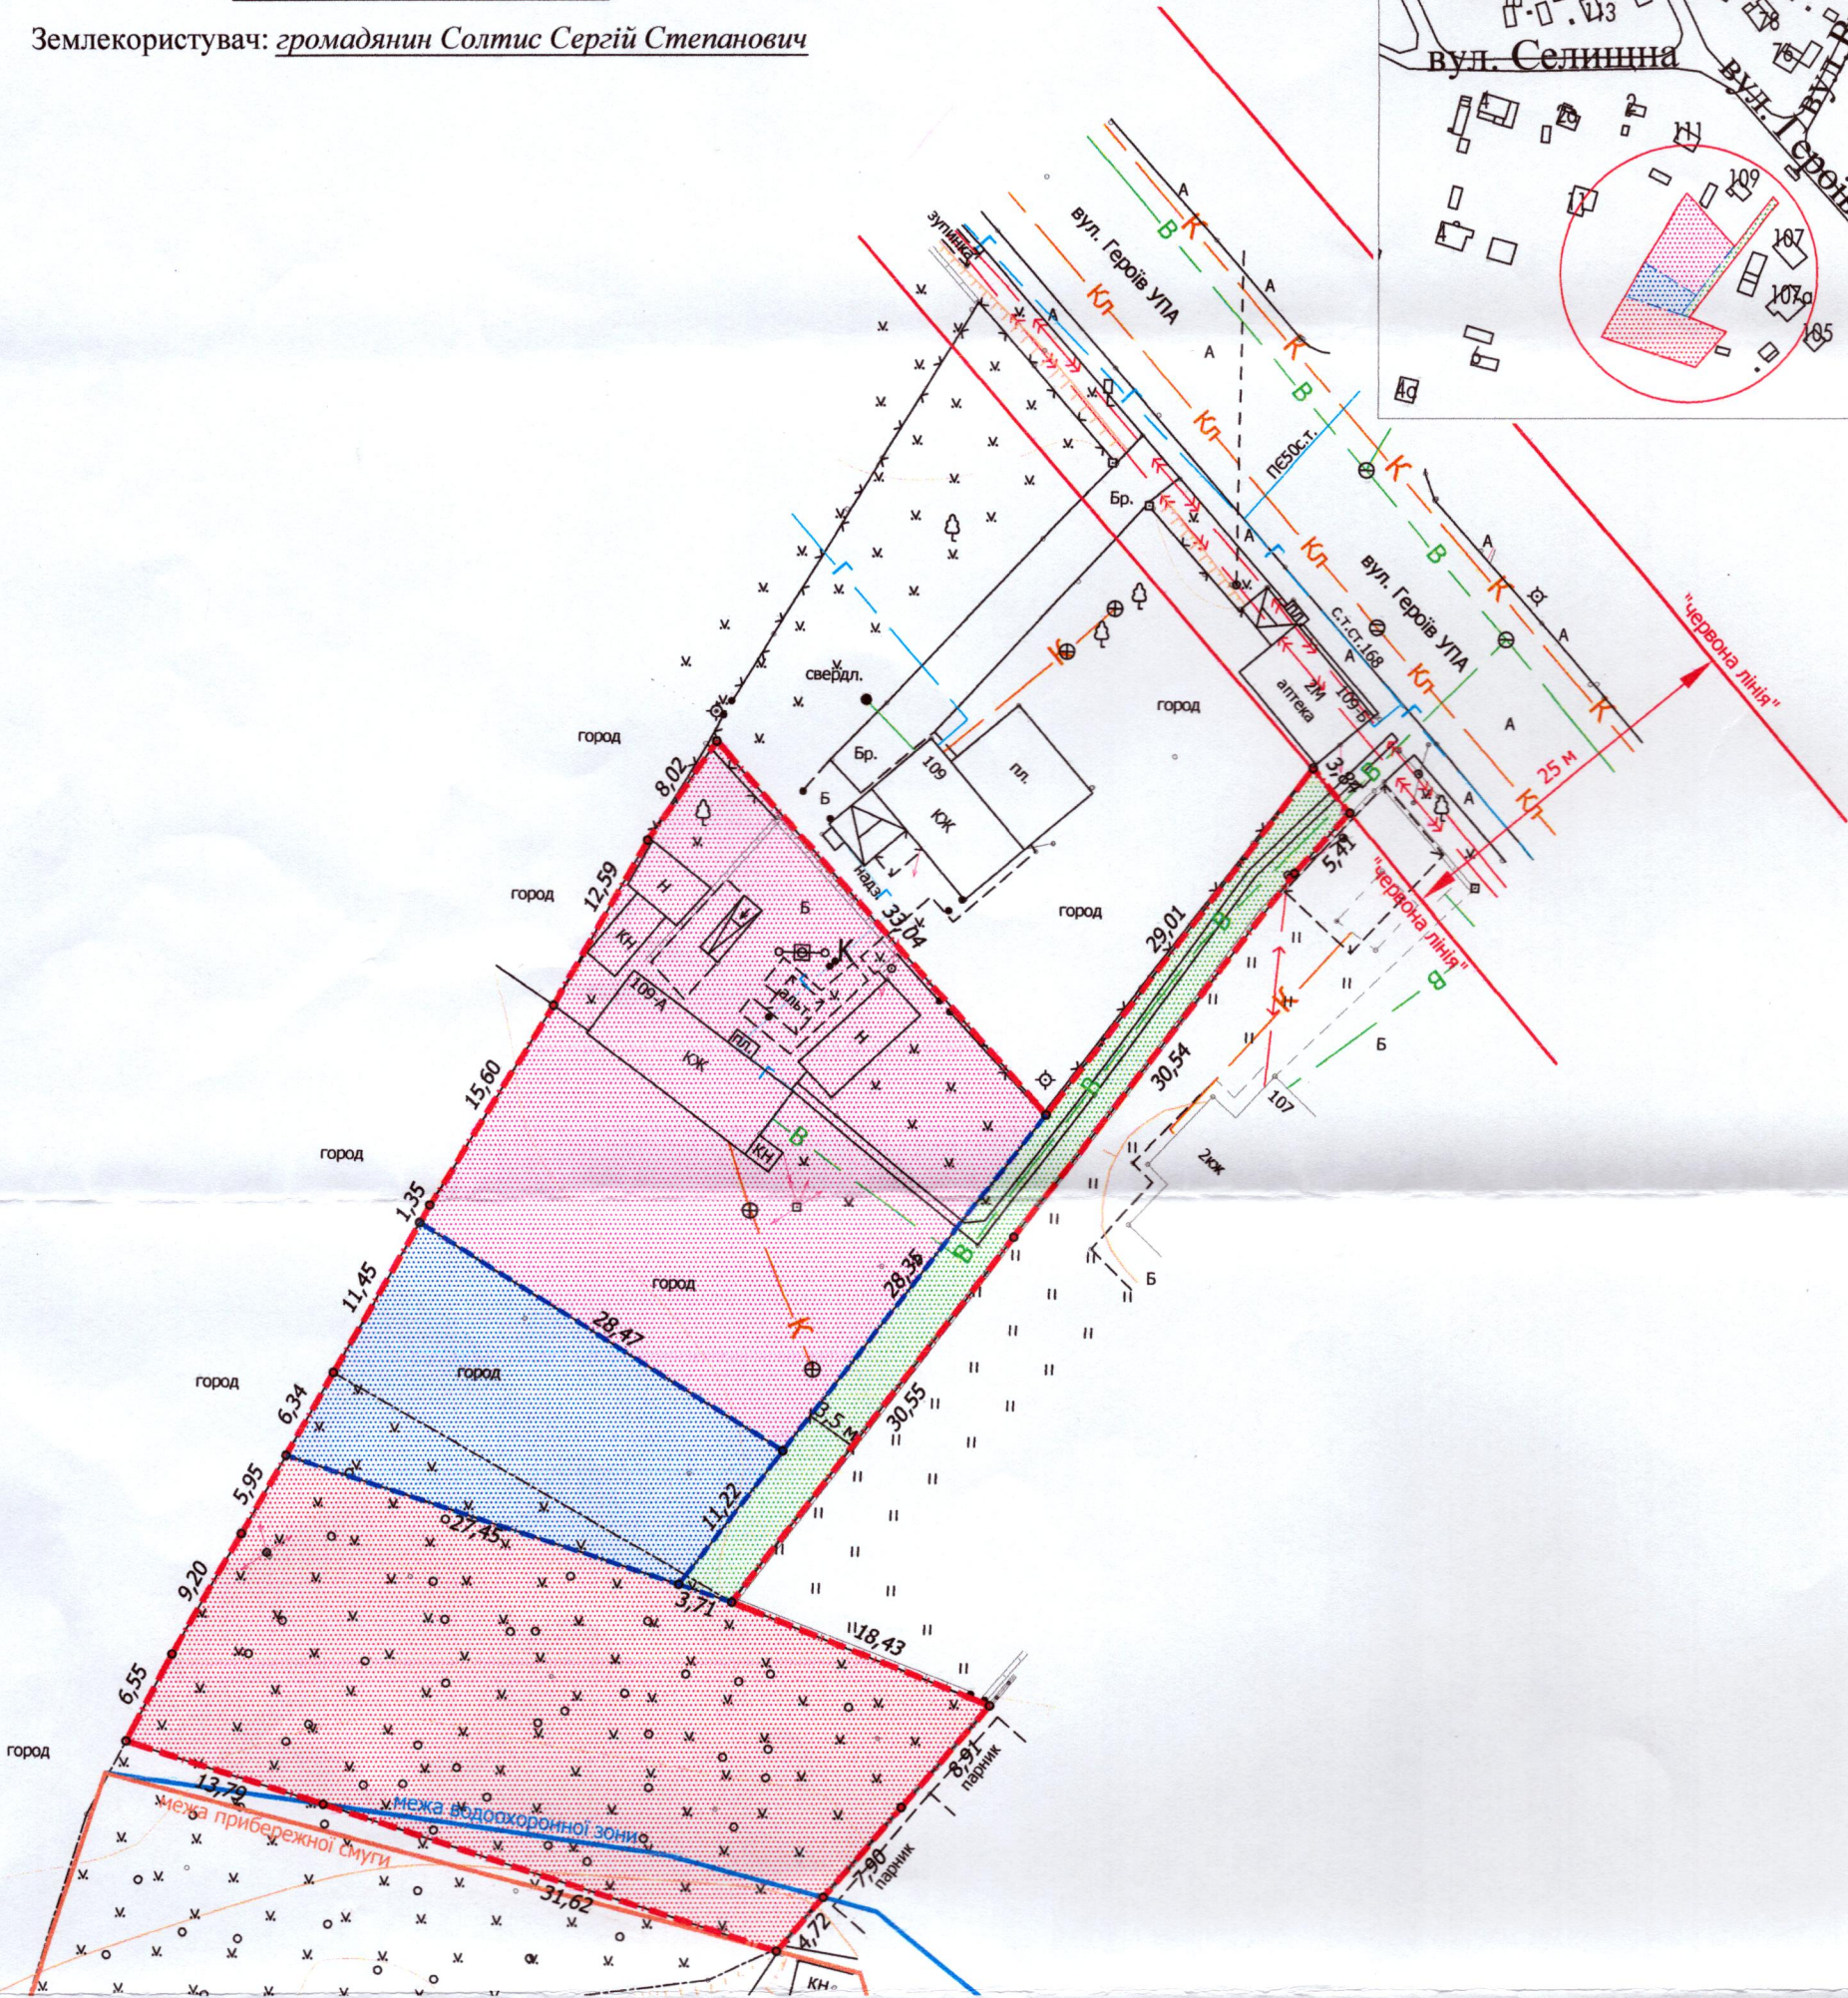


ПЛАН
земельної ділянки

Додаток до рішення міської ради
№ _____ від "___" _____ 202__

Кадастровий номер: 0710100000:22:008:0028
Місце розташування: м. Луцьк, вул. Героїв УПА, 109-А
Землевласник: Луцька міська територіальна громада,
в особі Луцької міської ради
Землекористувач: громадянин Солтис Сергій Степанович

Ситуаційна схема

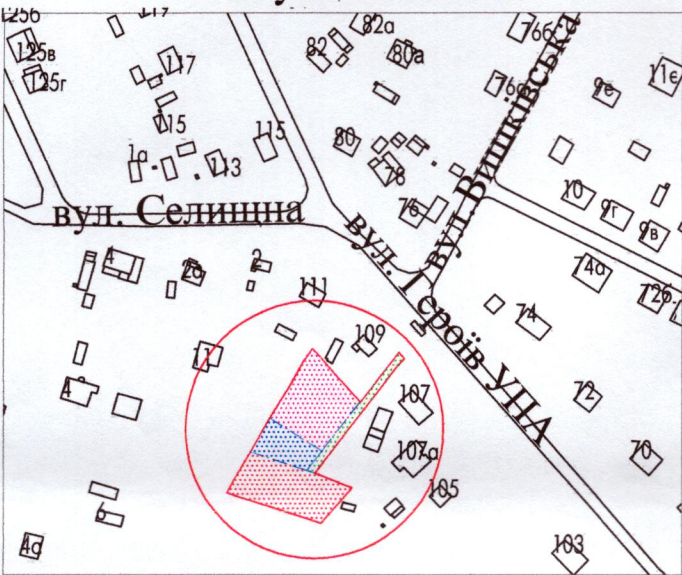

УМОВНІ ПОЗНАЧЕННЯ

0,2626 га - земельна ділянка Луцької міської територіальної громади, в особі Луцької міської ради, право власності на яку зареєстровано в Державному реєстрі речових прав на нерухоме майно 31.07.2025, номер відомостей про речове право: 60974333, для будівництва та обслуговування жилого будинку, господарських будівель і споруд [02.01 - для будівництва і обслуговування житлового будинку, господарських будівель і споруд (присадибна ділянка)], що підлягає поділу

- межа поділу земельної ділянки
- 0,1000 га** - земельна ділянка № 1
- 0,0398 га** - земельна ділянка № 2
- 0,1000 га** - земельна ділянка № 3
- 0,0228 га** - земельна ділянка № 4

СЕКРЕТАР МІСЬКОЇ РАДИ _____ **Юрій БЕЗПАТКО**

Масштаб 1:500	
Площа земельної ділянки (га)	3 них (га)
0,2626	1 0,1000
	2 0,0398
	3 0,1000
	4 0,0228