

ПЛАН
земельної ділянки

Додаток до рішення міської ради
№ _____ від "___" _____ 20 р.



Кадастровий номер: 0710100000:31:003:0036

Місце розташування: м. Луцьк, пров. В'їзний, 12

Землекористувач:

громадянка Климук Людмила Омелянівна

Ситуаційна схема

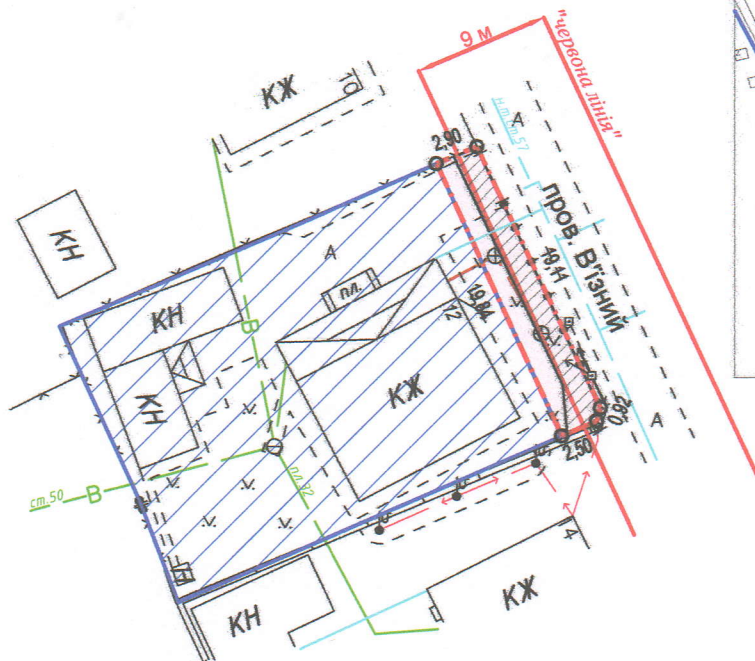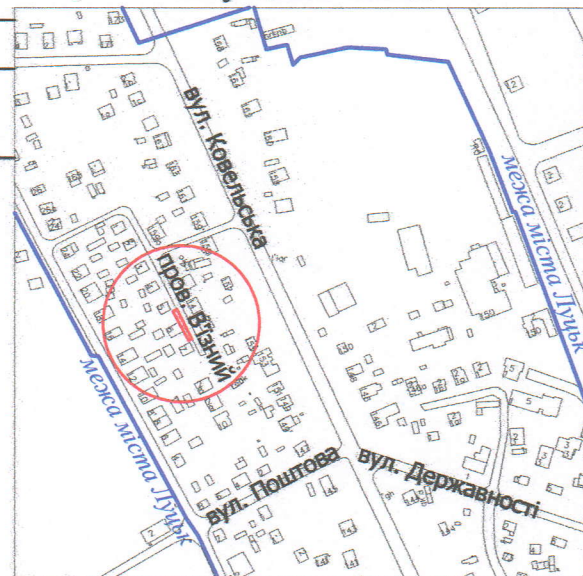

УМОВНІ ПОЗНАЧЕННЯ

- 0,0059 га — земельна ділянка, що надається в оренду для будівництва та обслуговування жилого будинку, господарських будівель і споруд [02.01 - для будівництва і обслуговування житлового будинку, господарських будівель і споруд (присадибна ділянка)]
- 0,0059 га — земельна ділянка, що була надана в оренду гр. Климук Л.О. згідно з договором оренди землі від 16.08.2007 за № 040707700328
- 0,0540 га — земельна ділянка у власності гр. Климук Л.О., згідно з Державним актом на право власності на земельну ділянку від 23.11.2007 за № 010707701041, для будівництва та обслуговування жилого будинку, господарських будівель і споруд
- 0,0033 га — обмеження, встановлене щодо використання земельної ділянки [охоронна зона навколо (уздовж) об'єкта енергетичної системи (01.05) - повітряна лінія електропередачі]
- 0,0027 га — обмеження, встановлене щодо використання земельної ділянки [території в червоних лініях (06.01.1)]

СЕКРЕТАР МІСЬКОЇ РАДИ

Юрій БЕЗПЯТКО



Масштаб 1: 500

Площа земельної ділянки (га)	З них
	в оренду (га)
0,0059	0,0059