


ПЛАН
земельної ділянки

Кадастровий №: 0710100000:31:002:0052

Місце розташування: м. Луцьк, вул. Садибна, 11

Землекористувач:

громадянка Скобелева Інна Євгенівна

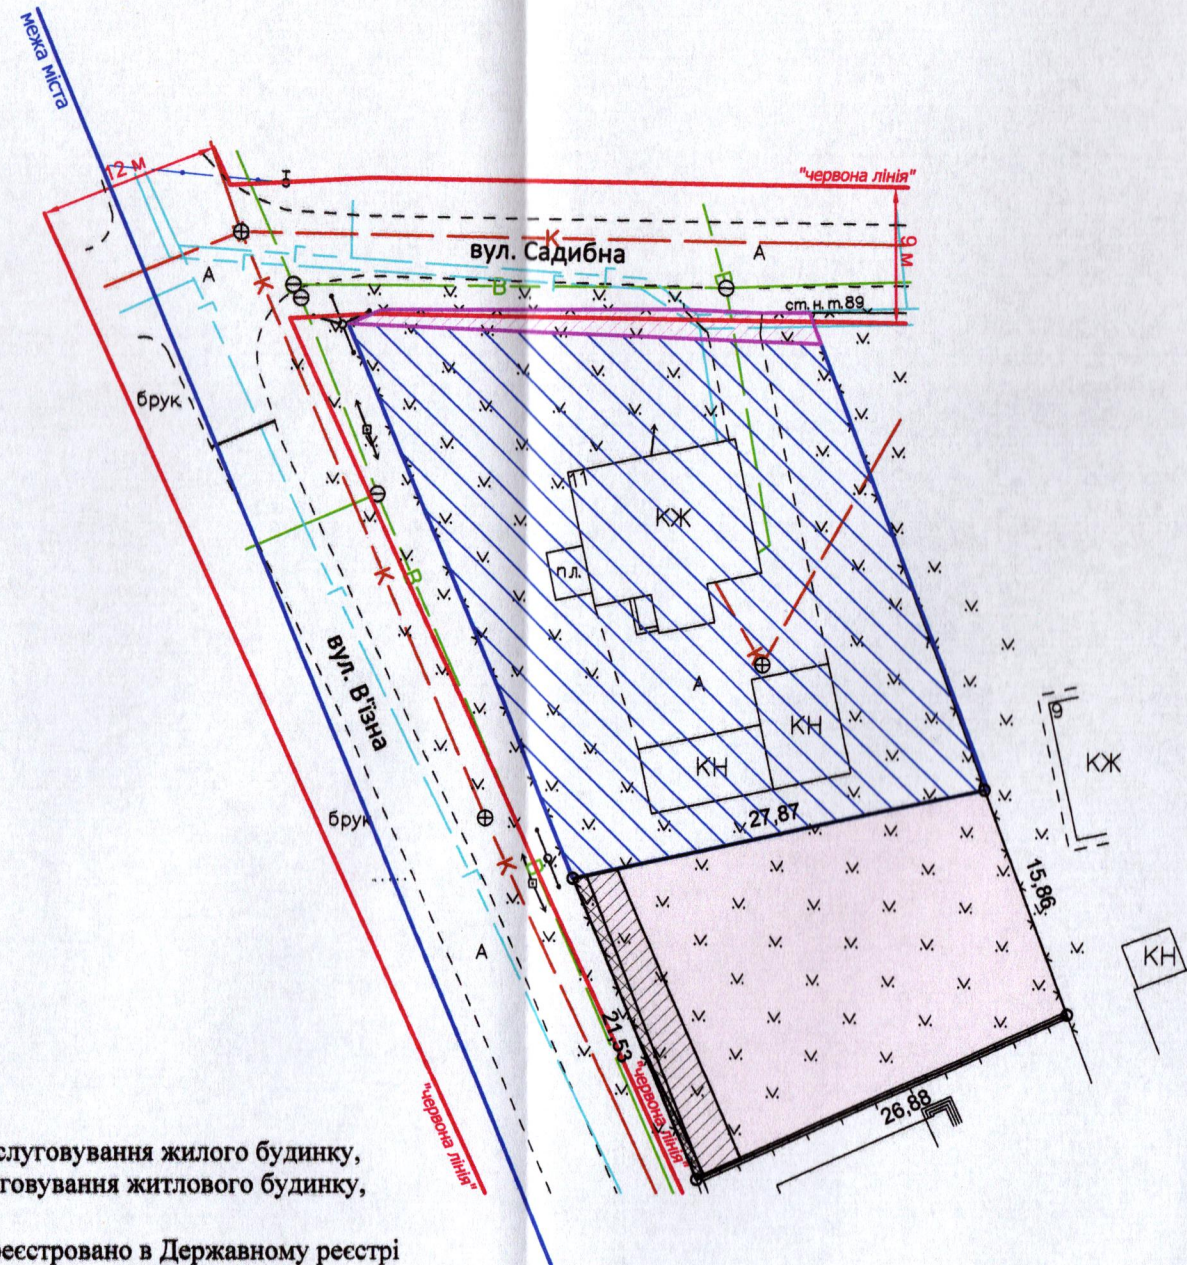

УМОВНІ ПОЗНАЧЕННЯ:

- 0,0508 га - земельна ділянка, що надається в оренду для будівництва та обслуговування жилого будинку, господарських будівель і споруд [02.01 - для будівництва і обслуговування житлового будинку, господарських будівель і споруд (присадибна ділянка)]
- 0,1000 га - земельна ділянка гр. Скобелевої І.Є., право власності на яку зареєстровано в Державному реєстрі речових прав на нерухоме майно від 14.04.2016, номер запису про право власності: 14236794, для будівництва та обслуговування жилого будинку, господарських будівель і споруд
- 0,0014 га - обмеження, встановлене щодо використання земельної ділянки [охоронна зона навколо (уздовж) об'єкта зв'язку (01.04) - повітряна лінія електронної комунікаційної мережі]
- 0,0003 га - обмеження, встановлене щодо використання земельної ділянки [охоронна зона навколо (уздовж) об'єкта енергетичної системи (01.05) - повітряна лінія електропередачі]
- 0,0065 га - обмеження, встановлене щодо використання земельної ділянки [охоронна зона навколо інженерних комунікацій (01.08) - водопровід]
- 0,0048 га - землекористування гр. Скобелевої І.Є.

СЕКРЕТАР МІСЬКОЇ РАДИ

Юрій БЕЗПЯТКО

ФОП
Відповідальний за
якість робіт
Ляшук О.Є.
Ляшук Олександр Степанович

Масштаб 1: 500

Площа земельної ділянки (га)	З них
	в оренду (га)
0,0508	0,0508

Додаток до рішення міської ради
№ _____ від "___" _____ 20__ р.

Ситуаційна схема

