


Кадастровый №: 0710100000:31:002:0053

Місце розташування: м. Луцьк, вул. Садибна, 11

Землекористувач:

громадянка Скобелєва Інна Євгенівна

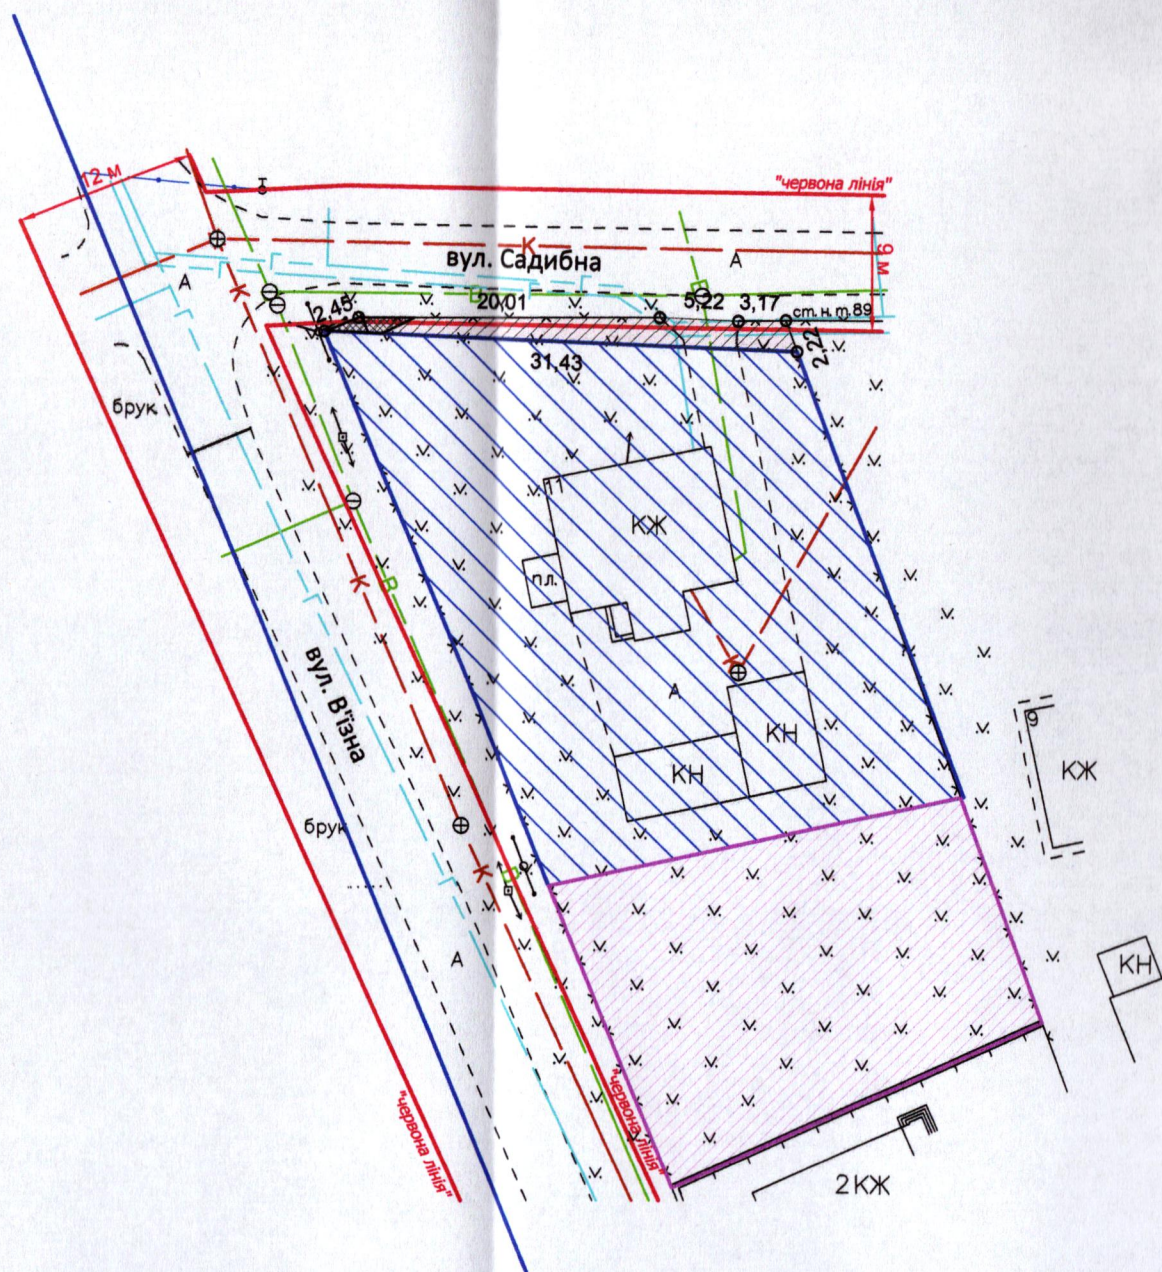


УМОВНІ ПОЗНАЧЕННЯ:

- | | |
|-----------|--|
| 0,0048 га | - земельна ділянка, що надається в оренду для будівництва та обслуговування жилого будинку, господарських будівель і споруд [02.01 - для будівництва і обслуговування житлового будинку, господарських будівель і споруд (присадибна ділянка)] |
| 0,1000 га | - земельна ділянка гр. Скобелевої І.Є., право власності на яку зареєстровано в Державному реєстрі речових прав на нерухоме майно від 14.04.2016, номер запису про право власності: 14236794, для будівництва та обслуговування жилого будинку, господарських будівель і споруд |
| 0,0004 га | - обмеження, встановлене щодо використання земельної ділянки [охоронна зона навколо (уздовж) об'єкта зв'язку (01.04) - повітряна лінія електронної комунікаційної мережі] |
| 0,0048 га | - обмеження, встановлене щодо використання земельної ділянки [охоронна зона навколо інженерних комунікацій (01.08) - водопровід, газопровід] |
| 0,0013 га | - обмеження, встановлене щодо використання земельної ділянки [території в червоних лініях (06.01.1)] |
| 0,0508 га | - землекористування гр. Скобелевої І.Є. |

Додаток до рішення міської ради
№ _____ від " ____ " _____ 20__ р.

Ситуаційна схема

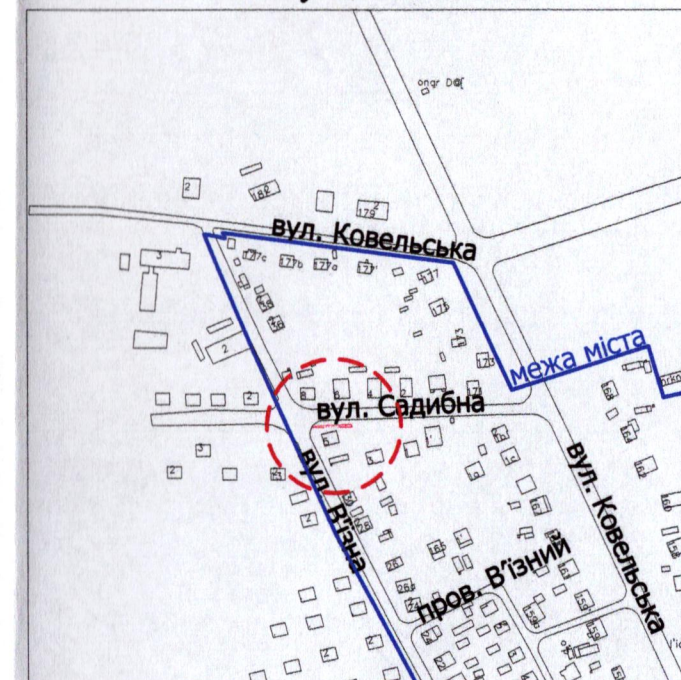

СЕКРЕТАР МІСЬКОЇ РАДИ

Юрій БЕЗПЯТКО

ФОП підприємств Відповідальний за якість робіт	Ляшук О.С. Ляшук О.С.	Масштаб 1: 500	
Олександр Степанович Фізична особа-підприємець Ляшук Олександр Степанович	Ляшук Олександр Степанович	Площа земельної ділянки (га)	З них в оренду (га)
		0,0048	0,0048