

ПЛАН
земельної ділянки

Кадастровий №: 0710100000:11:013:0046



Місце розташування: м. Луцьк, вул. Франка, 53

Землекористувач:

Об'єднання співвласників багатоквартирного будинку
"ЯРОВИЦЯ"

Додаток до рішення міської ради
№ _____ від "___" _____ 20__ р.

Ситуаційна схема

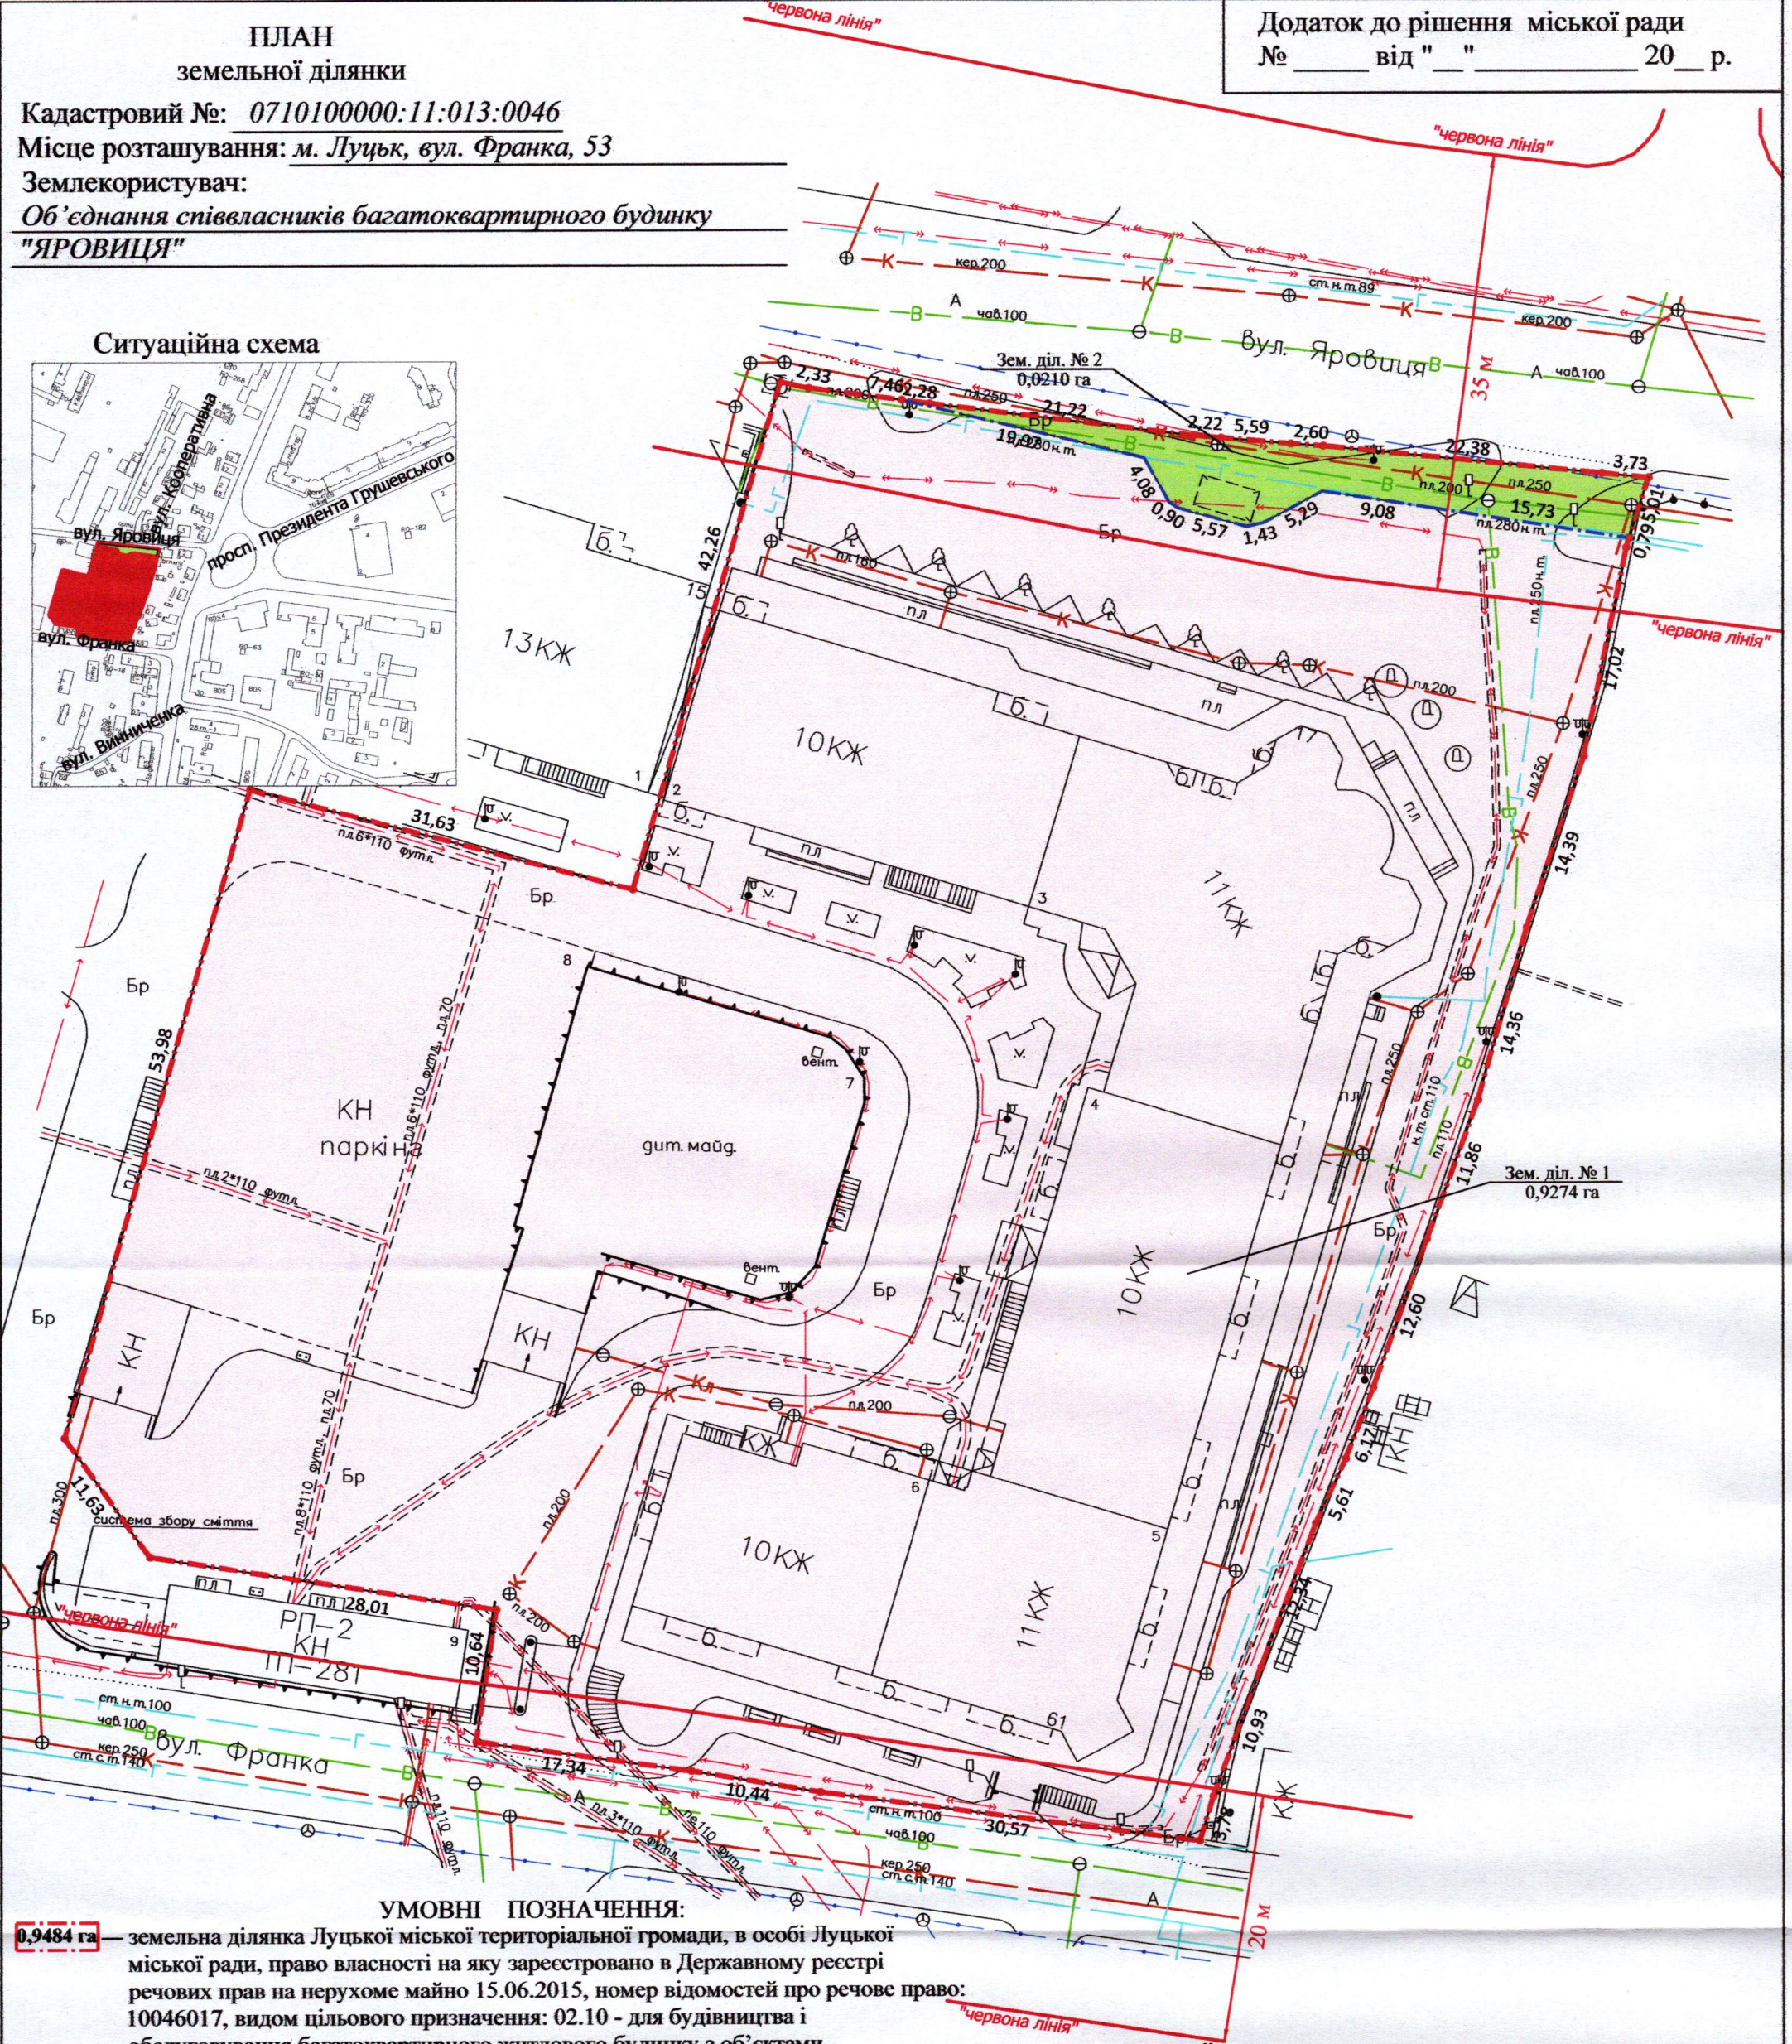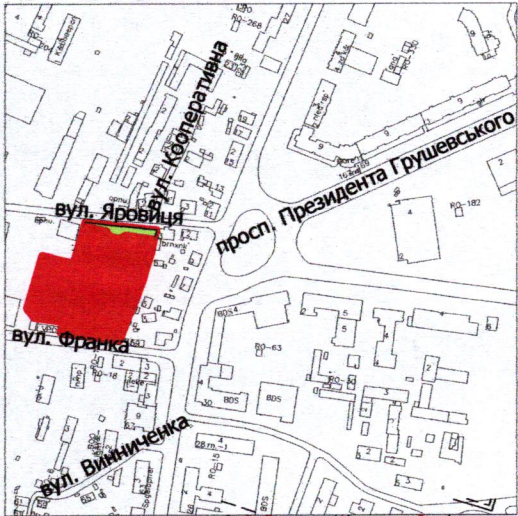

УМОВНІ ПОЗНАЧЕННЯ:

0,9484 га — земельна ділянка Луцької міської територіальної громади, в особі Луцької міської ради, право власності на яку зареєстровано в Державному реєстрі речових прав на нерухоме майно 15.06.2015, номер відомостей про речове право: 10046017, видом цільового призначення: 02.10 - для будівництва і обслуговування багатоквартирного житлового будинку з об'єктами торгово-розважальної та ринкової інфраструктури, що підлягає поділу

— межа поділу земельної ділянки

0,9274 га — земельна ділянка № 1

0,0210 га — земельна ділянка № 2

СЕКРЕТАР МІСЬКОЇ РАДИ

Юрій БЕЗПЯТКО



Масштаб 1: 500

Площа ділянки (га)	з них	
	1	2
0,9484	1	0,9274
	2	0,0210