

ПЛАН
земельної ділянки



Додаток до рішення міської ради
№ _____ від "___" _____ 202__ р.

Кадастровий номер: 0710100000:33:016:0081

Місце розташування: м. Луцьк, вул. Наливайка, 14-Б

Землекористувач: громадянка Демиденко Валентина Іванівна

Ситуаційний план

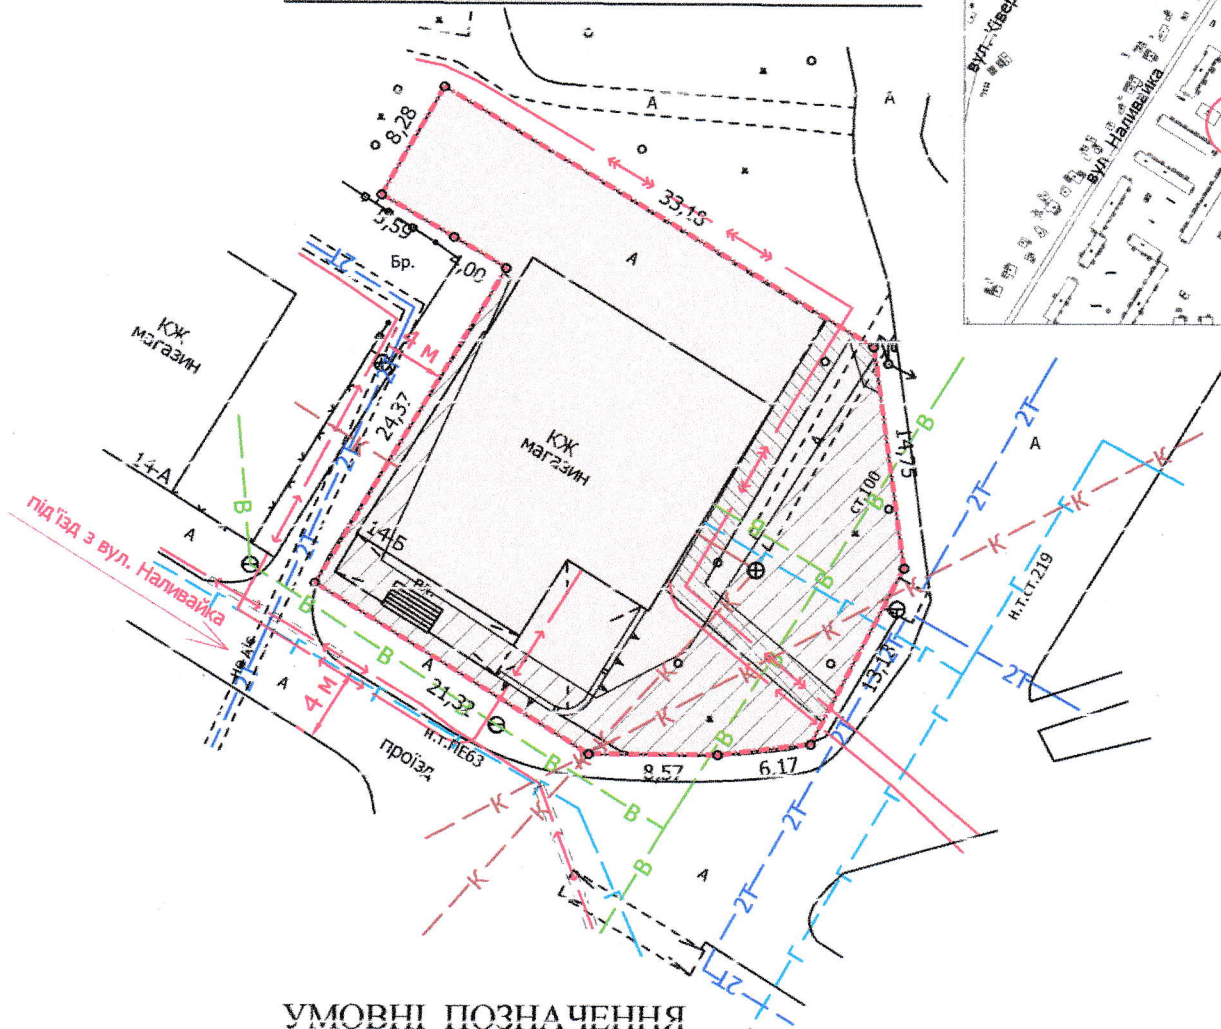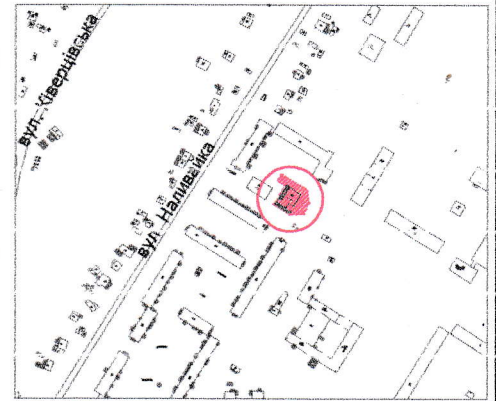

УМОВНІ ПОЗНАЧЕННЯ

- 0,1062 га** — земельна ділянка, що надається в оренду для будівництва та обслуговування нежитлового приміщення (03.07 - для будівництва та обслуговування будівель торгівлі)
- 0,0069 га** — обмеження, встановлене щодо використання земельної ділянки [охоронна зона навколо (уздовж) об'єкта енергетичної системи (01.05) - повітряна лінія електропередачі, підземна кабельна лінія електропередачі]
- 0,0342 га** — обмеження, встановлене щодо використання земельної ділянки [охоронна зона навколо інженерних комунікацій (01.08) - водопровід, каналізація, теплотраса]

СЕКРЕТАР МІСЬКОЇ РАДИ

Юрій БЕЗПЯТКО

Директор	Завадський В.М.	Масштаб 1:500	
Перевіряв	Завадський В.М.		
Виконав	Сілюк О.П.	Площа земельної ділянки (га)	З них
ПІІ «Луцькземресурс»		0,1062	в оренду (га)
			0,1062