

ПЛАН
земельної ділянки

Кадастровий номер: 0710100000:21:140:0002



Місце розташування: м. Луцьк, вул. Львівська, 75-А

Землекористувач:

АКЦІОНЕРНЕ ТОВАРИСТВО «КОНЦЕРН
ГALNAFTOГАЗ»

Додаток до рішення міської ради
№ _____ від "___" _____ 20__ р.

Ситуаційна схема

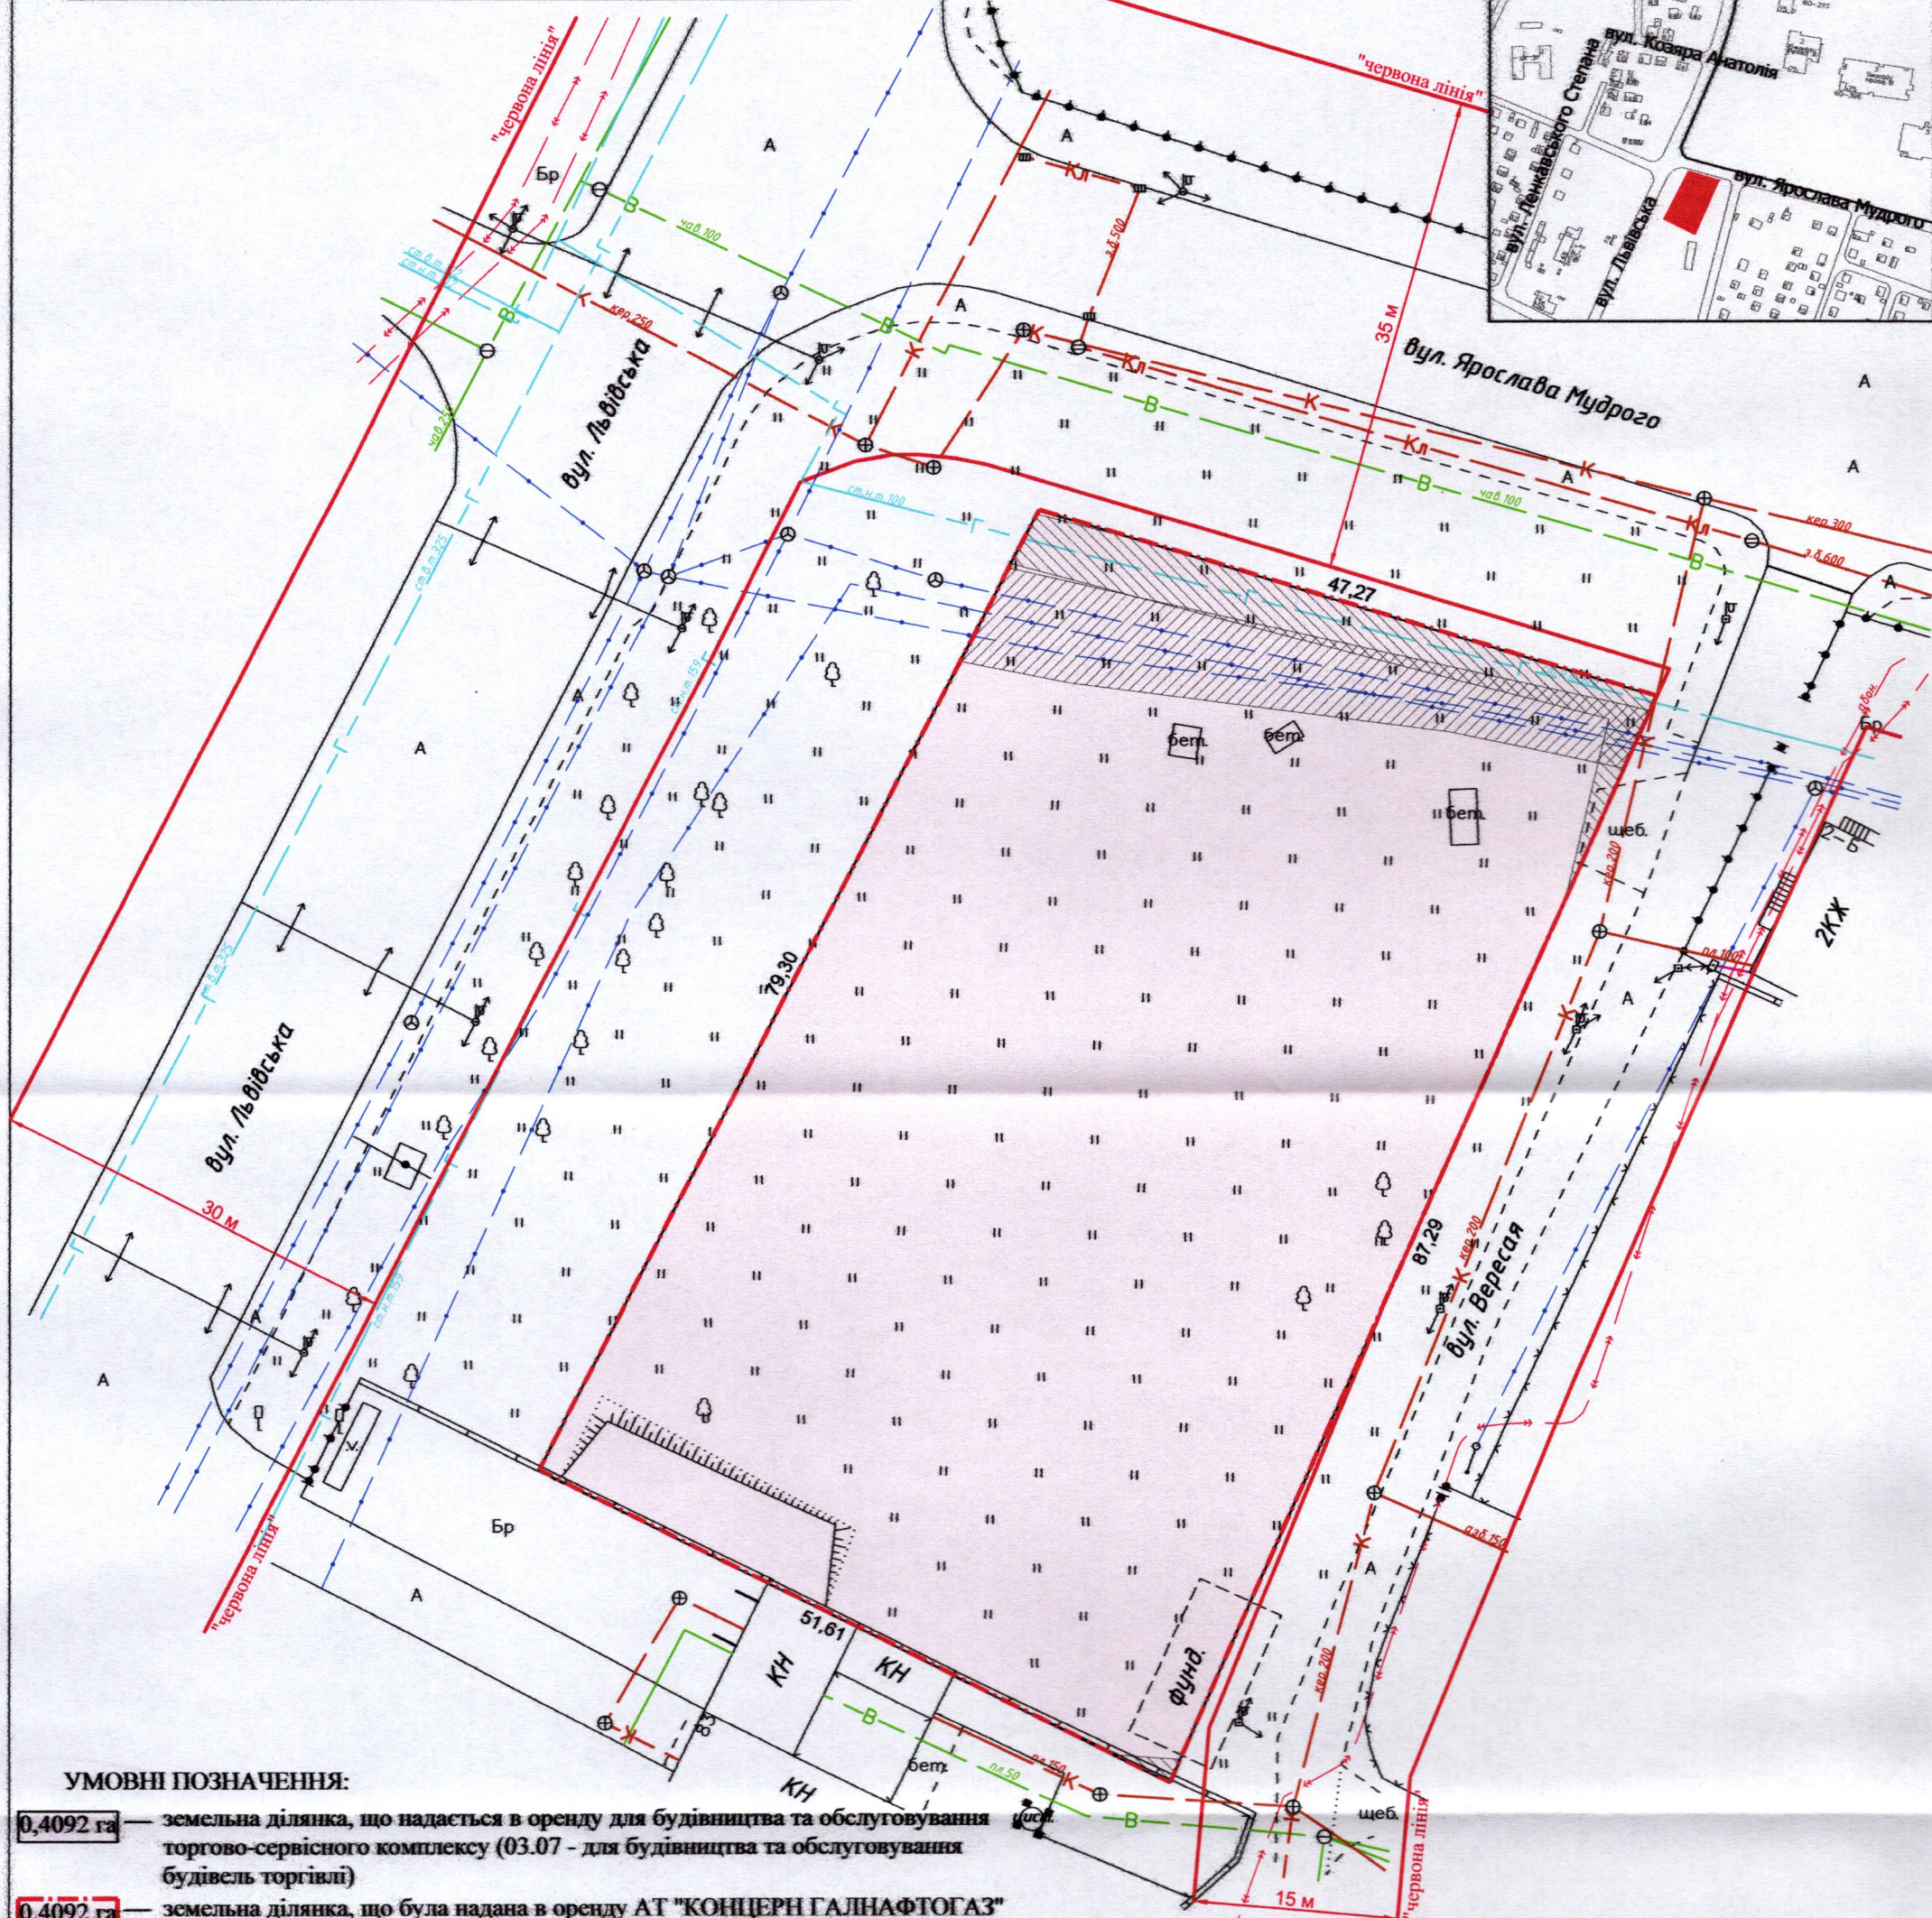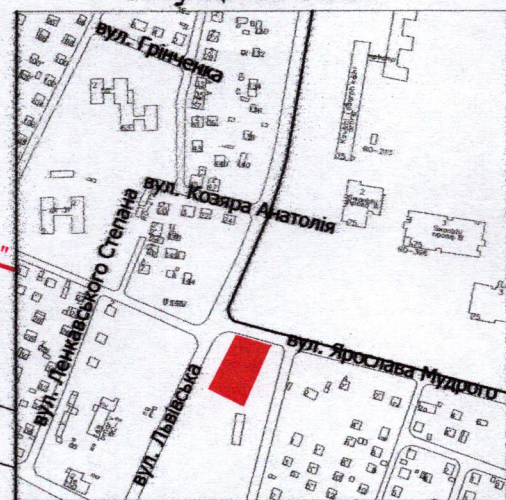

УМОВНІ ПОЗНАЧЕННЯ:

- 0,4092 га — земельна ділянка, що надається в оренду для будівництва та обслуговування торгово-сервісного комплексу (03.07 - для будівництва та обслуговування будівель торгівлі)
- 0,4092 га — земельна ділянка, що була надана в оренду АТ "КОНЦЕРН ГALNAFTOГАЗ" «право власності Луцької міської територіальної громади, в особі Луцької міської ради, зареєстровано в Державному реєстрі речових прав на нерухоме майно 10.06.2015, номер відомостей про речове право: 10013167», згідно з договором оренди землі від 25.10.2010 за № 041007700440
- 0,0282 га — обмеження, встановлене щодо використання земельної ділянки [охоронна зона навколо (уздовж) об'єкта зв'язку (01.04) - підземна кабельна лінія електронної комунікаційної мережі]
- 0,0183 га — обмеження, встановлене щодо використання земельної ділянки [охоронна зона навколо інженерних комунікацій (01.08) - каналізація, газопровід, водопровід]
- 0,4092 га — обмеження, встановлене щодо використання земельної ділянки [санітарно-захисна зона навколо (уздовж) об'єкта (03.01)]

СЕКРЕТАР МІСЬКОЇ РАДИ

Юрій БЕЗПЯТКО

Директор	Ляшук О.С.	Масштаб 1: 500	
Відповідальний за якість робіт	Ляшук О.С.		
Фізична особа-підприємець Ляшук Олександр Степанович		Площа земельної ділянки (га)	З них в оренду (га)
		0,4092	0,4092