


Назва об'єкта: проект детального
плану території в межах вулиць
Дачної, 9-го Травня, Незалежності та
Тракторної в с. Озерце Луцького
району Волинської області



Забудовник: Управління
капітального будівництва

Умовні позначення:

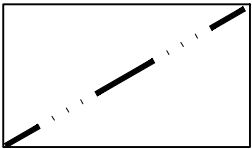

- Межа проєкту детального
плану території

Ситуаційна схема

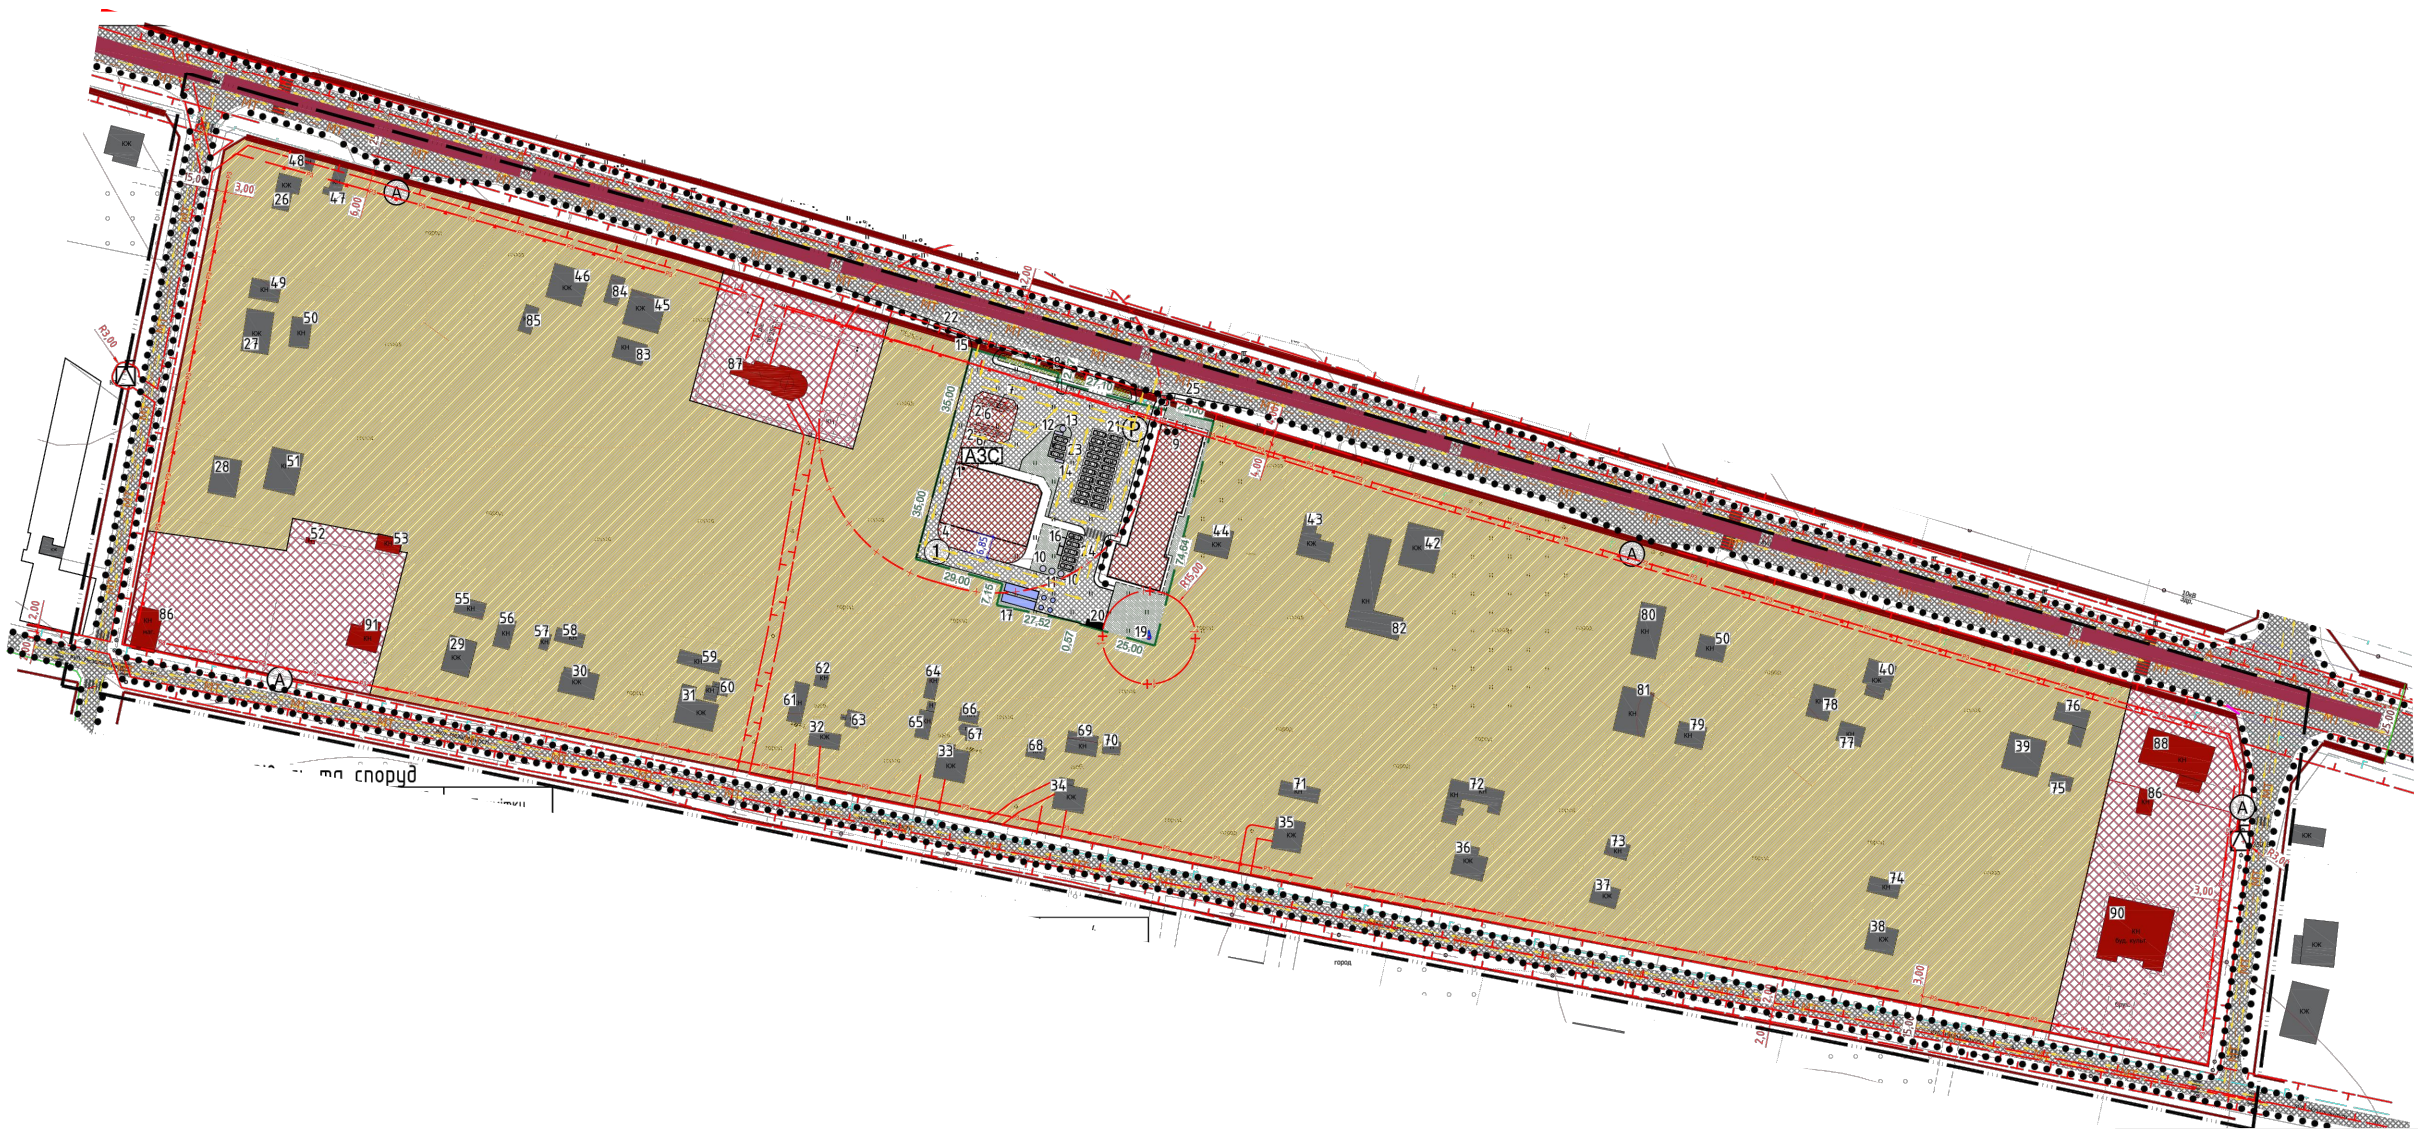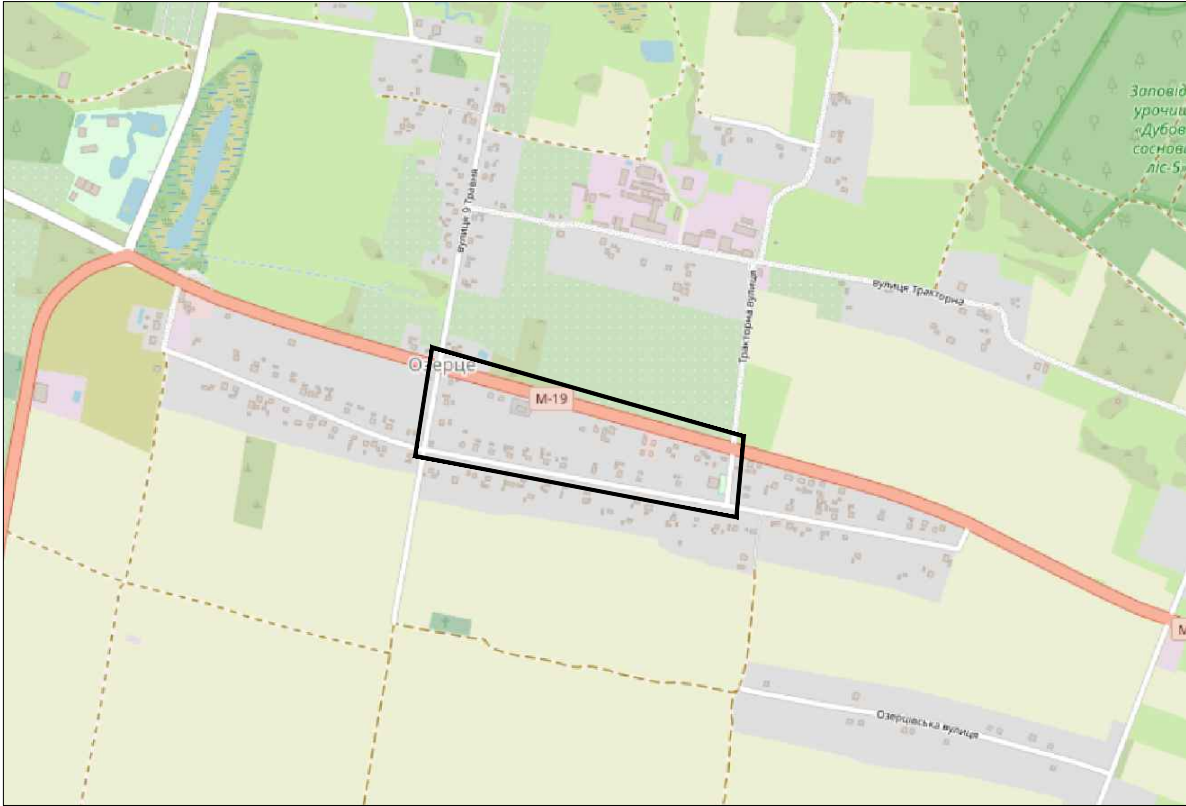

ЗАСТУПНИК МІСЬКОГО ГОЛОВИ,
КЕРУЮЧИЙ СПРАВАМИ ВИКОНКОМУ _____ **ЮРІЙ ВЕРБИЧ**

	Департамент містобудування, земельних ресурсів та реклами			
	Виконала	Куліш Д.Р.		
	Перевірів	Сеник А.Я.		