

ПЛАН
земельної ділянки

Додаток до рішення міської ради
№ _____ від "___" _____ 20__ р.

Кадастровий номер: 0710100000:31:010:0013

Місце розташування: м. Луцьк, вул. Стефаника, 19-А

Землекористувачі:

громадянка Іллюк Оксана Олександрівна


громадянин Вербицький Павло Михайлович

громадянка Вербицька Світлана Олександрівна

громадянка Загоруйко Тетяна Павлівна

громадянка Нікончук Анна Павлівна

Ситуаційна схема

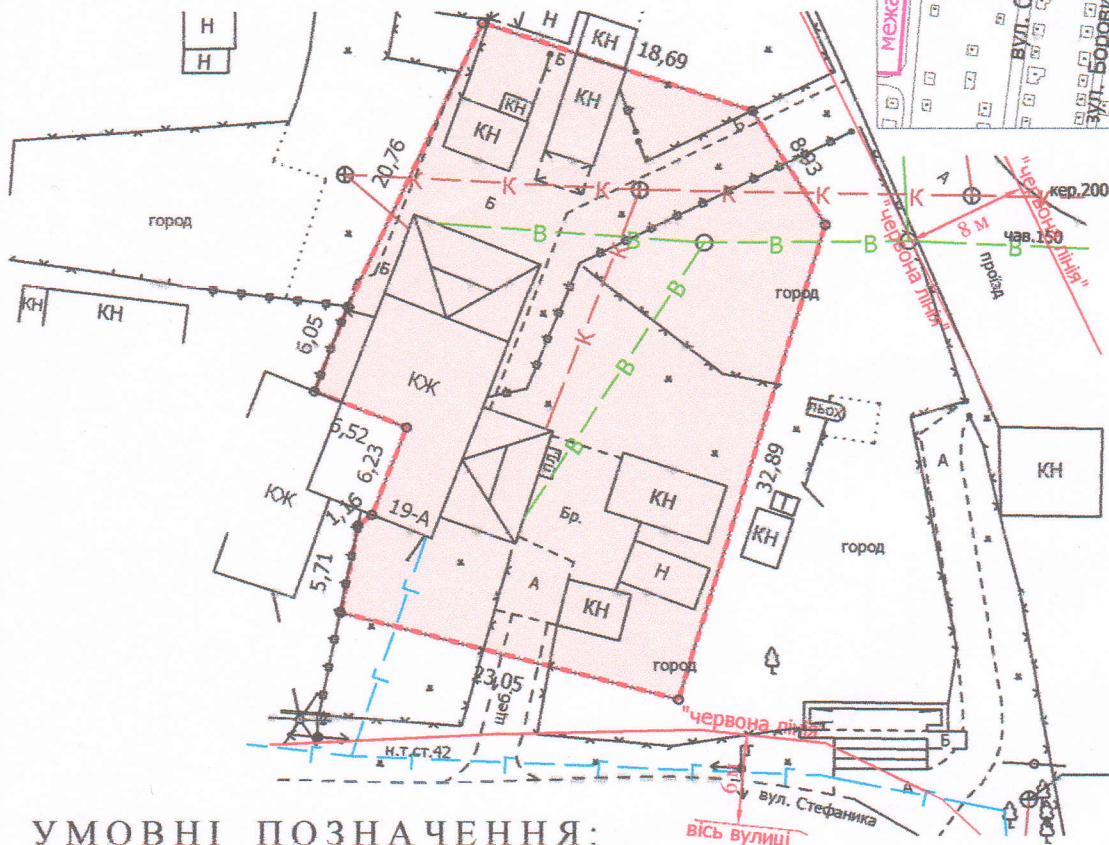

УМОВНІ ПОЗНАЧЕННЯ:

- 0,1000 га** — земельна ділянка, що передається у спільну сумісну власність для будівництва і обслуговування житлового будинку, господарських будівель і споруд (присадибна ділянка) - 02.01
- 0,1000 га** — обмеження, встановлене щодо використання земельної ділянки [зона охорони археологічного культурного шару (01.02.4)]
- 0,1000 га** — обмеження, встановлене щодо використання земельної ділянки [другий пояс зони санітарної охорони джерел та об'єктів централізованого питного водопостачання (обмеження) (02.01.2)]

СЕКРЕТАР МІСЬКОЇ РАДИ

Юрій БЕЗПЯТКО

Директор
Перевірів
Виконав
Завадський В.М.
Завадський В.М.
Сілюк О.П.
ПІН «Луцькземресурс»

Масштаб 1: 500

Площа ділянки (га)	З них у власність (га)
0,1000	0,1000