

ПЛАН
земельної ділянки

Кадастровий номер: 0710100000:21:130:0035

Місце розташування:

м. Луцьк, пров. Шота Руставелі, 3

Землекористувачі:



громадянка Місюра Марія Євстафіївна (1/2)

громадянин Місюра Степан В'ячеславович (1/2)

Додаток до рішення міської ради

№ _____ від "___" _____ 202_ р.

Ситуаційна схема

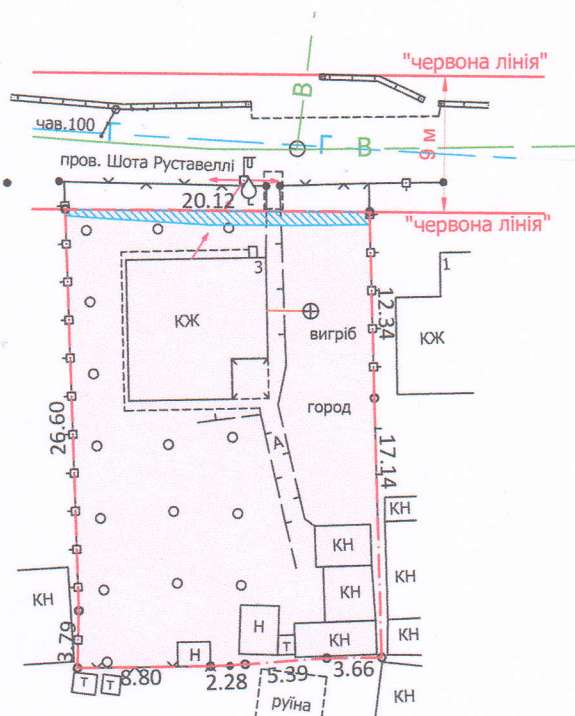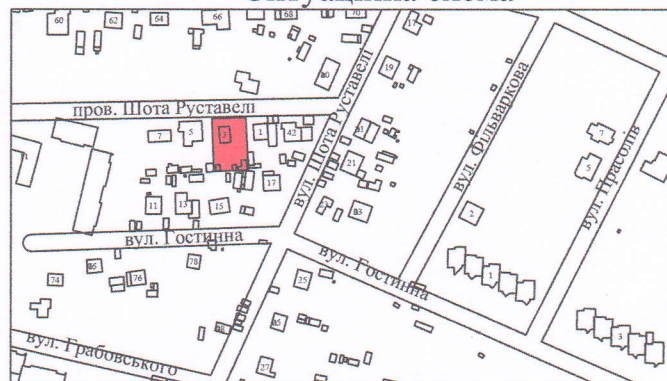

УМОВНІ ПОЗНАЧЕННЯ


0,0600 га – земельна ділянка, що передається у спільну часткову власність для будівництва і обслуговування житлового будинку, господарських будівель і споруд (присадибна ділянка) - 02.01

0,0600 га – обмеження, встановлене щодо використання земельної ділянки [зона охорони археологічно культурного шару (01.02.4)]

0,0016 га – обмеження, встановлене щодо використання земельної ділянки [охоронна зона навколо (уздовж) інженерних комунікацій (01.08) - водопровід]

СЕКРЕТАР МІСЬКОЇ РАДИ

Юрій БЕЗПЯТКО

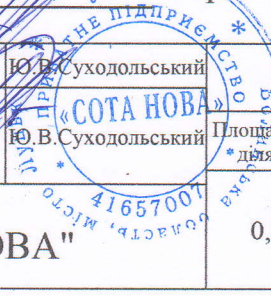

Масштаб 1:500

Площа земельної ділянки (га)

З них у власність (га)

0,0600

0,0600

ФІРМА "СОТА НОВА"