

ПЛАН
земельної ділянки


Додаток до рішення міської ради
№ _____ від "___" _____ 20__ р.

Кадастровий номер: 0710100000:31:044:0023

Місце розташування: м. Луцьк, вул. Брися Олексія, 2-А

Землекористувачі: громадянка Полозова Олена Володимирівна (1/2)
громадянка Юзепчук Анжела Андріївна (1/2)

Ситуаційна схема

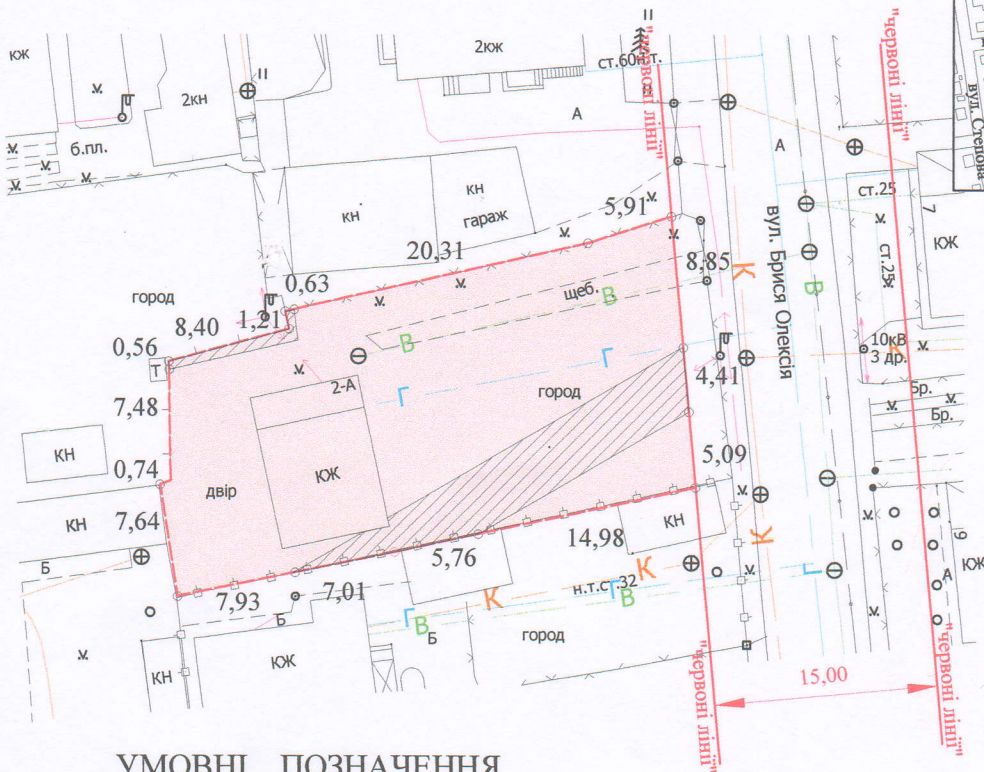

УМОВНІ ПОЗНАЧЕННЯ

- 0,0611 га земельна ділянка, що передається у спільну часткову власність для будівництва і обслуговування житлового будинку, господарських будівель і споруд (присадибна ділянка) - 02.01
- 0,0100 га обмеження, встановлене щодо використання земельної ділянки [Охоронна зона навколо (уздовж) об'єкта енергетичної системи (01.05) повітряна лінія електропередачі 0.4 кВ]
- 0,0611 га обмеження, встановлене щодо використання земельної ділянки [Зона охорони археологічного культурного шару (01.02.4)]
- 0,0611 га обмеження, встановлене щодо використання земельної ділянки [Другий пояс зони санітарної охорони джерел та об'єктів централізованого питного водопостачання (обмеження) - 02.01.2]

СЕКРЕТАР МІСЬКОЇ РАДИ _____ **Юрій БЕЗПЯТКО**

Підприємств	А.М. Труш	Масштаб 1: 500	
Відповідальний за якість робіт	А.М. Труш	Площа земельної ділянки (га)	З них у власність
Виконав	А.М. Труш	0,0611	0,0611
Фізична особа-підприємств Труш Анатолій Миколайович			