

ПЛАН
земельної ділянки

Додаток до рішення міської ради
№ _____ від "___" _____ 20__ р.

Кадастровий номер: 0710100000:33:018:0008



Місце розташування: м. Луцьк, вул. Телевізійна, 2-В

Землекористувач:

громадянин Николайчук Ігор Леонідович

фізична особа-підприємець Сергійчук Олена Василівна

Ситуаційна схема

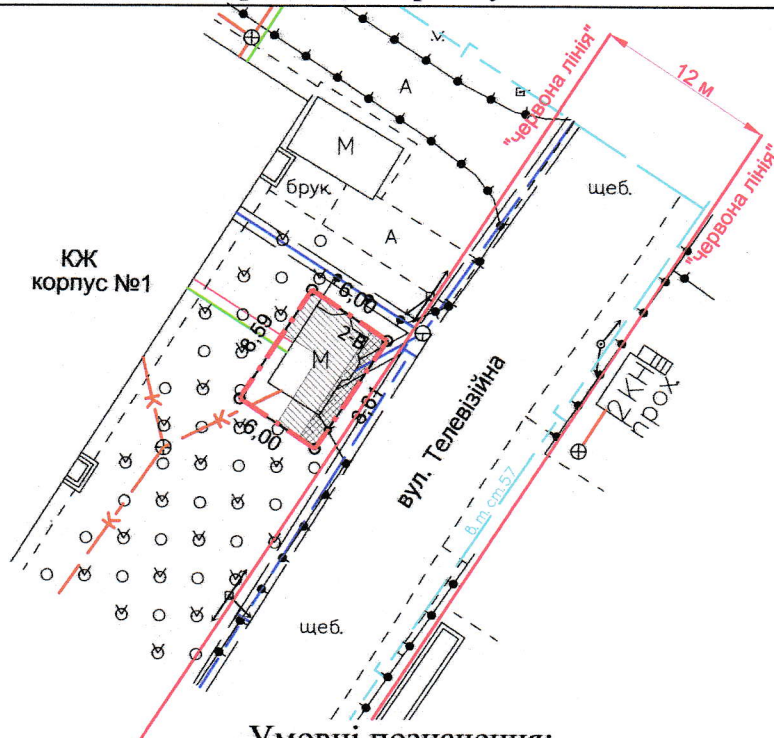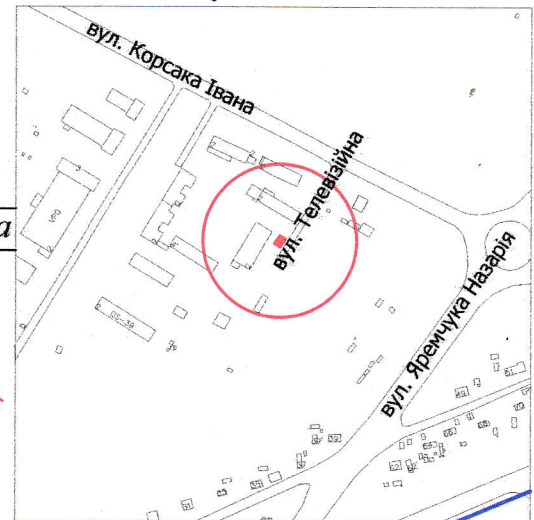

Умовні позначення:

- 0,0052 га** - земельна ділянка, що надається в оренду для будівництва та обслуговування торгового магазину-павільйону (03.07 - для будівництва та обслуговування будівель торгівлі) (частка гр. Николайчука І.І. - 1/2, що становить 0,0026 га, частка ФОП Сергійчук О.В. - 1/2, що становить 0,0026 га)
- 0,0052 га** - земельна ділянка, що була надана в оренду ФОП Николайчук Г.О., ФОП Сергійчук О.В. згідно з договором оренди землі від 30.03.2012 за № 071010004000465
- 0,0011 га** - обмеження, встановлене щодо використання земельної ділянки [охоронна зона навколо (уздовж) об'єкта енергетичної системи (01.05) - повітряна лінія електропередачі]
- 0,0036 га** - обмеження, встановлене щодо використання земельної ділянки [охоронна зона навколо інженерних комунікацій (01.08) - теплотраса]
- 0,0052 га** - обмеження, встановлене щодо використання земельної ділянки [санітарно-захисна зона навколо (уздовж) об'єкта (03.01)]

СЕКРЕТАР МІСЬКОЇ РАДИ

Юрій БЕЗПЯТКО

ФОП Відповідальний за якість робіт Олександр Степанович Ляшук Фізична особа-підприємець Ляшук Олександр Степанович	Ляшук О.С.	Масштаб 1: 500	
	Ляшук О.С.		
	Площа земельної ділянки (га)	3 в оренду (га)	
	0,0052	0,0052	