

ПЛАН
земельної ділянки

Кадастровий номер: 0722883700:04:001:1010



Місце розташування: Волинська область,
Луцький район, с. Милушин

Власник:

громадянка Бородач Оксана Вікторівна

Додаток до рішення міської ради
№ _____ від "___" _____ 202__ р.

Ситуаційна схема

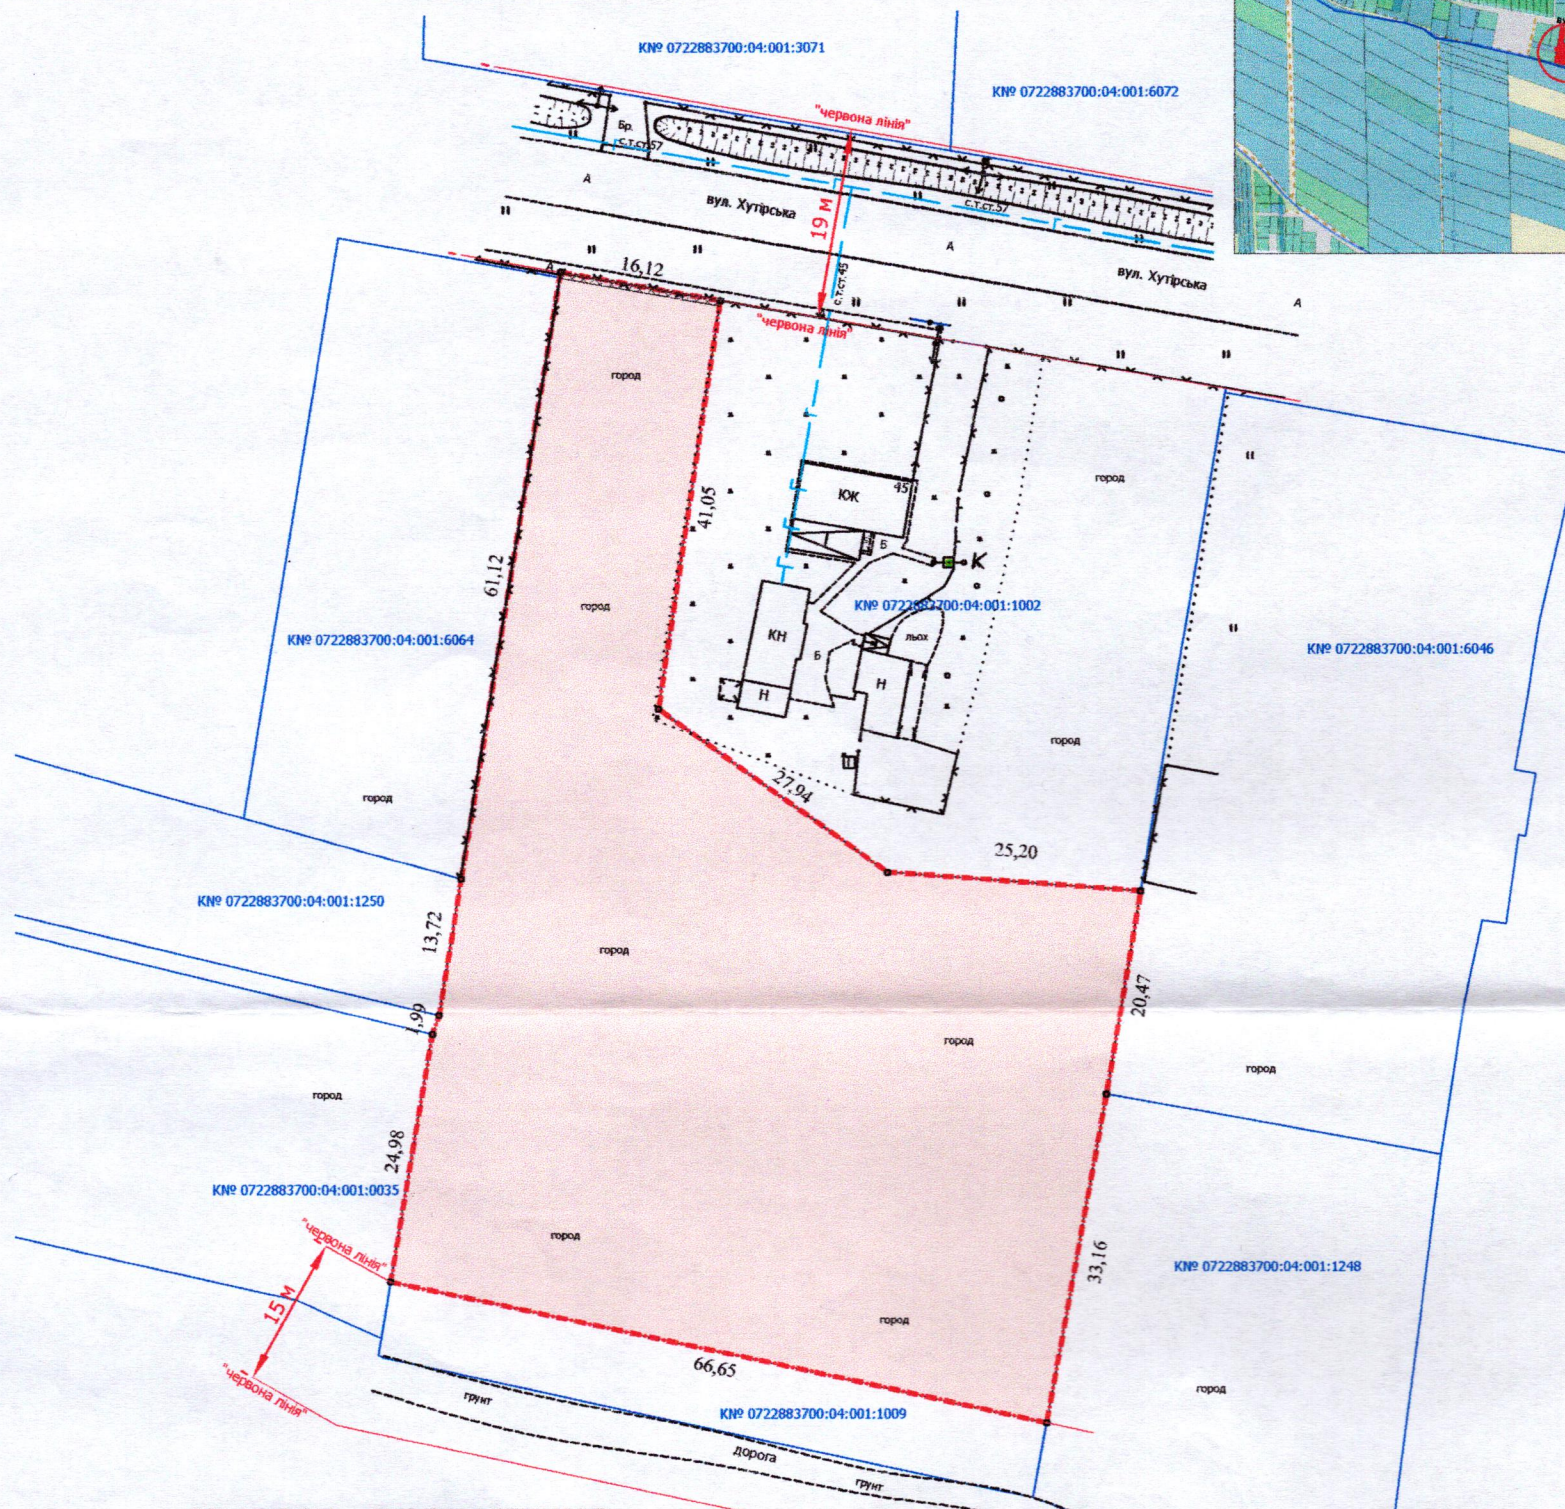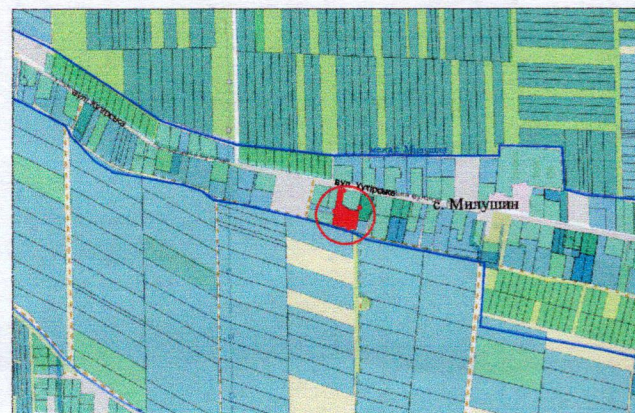

УМОВНІ ПОЗНАЧЕННЯ

0,4384 га

— земельна ділянка, цільове призначення якої змінюється з «для ведення особистого селянського господарства 01.03» на «для будівництва і обслуговування житлового будинку, господарських будівель і споруд (присадибна ділянка) 02.01»

0,0009 га

— обмеження, встановлене щодо використання земельної ділянки [охоронна зона навколо (уздовж) об'єкта зв'язку (01.04) - повітряна лінія електронної комунікаційної мережі]

СЕКРЕТАР МІСЬКОЇ РАДИ

Юрій БЕЗПЯТКО



Масштаб 1: 750

Площа земельної ділянки (га)	3 них
	у власність (змiна цiльового)
0,4384	0,4384