

ПЛАН
земельної ділянки

Кадастровий номер: 0722883700:03:001:0700

Місце розташування: Волинська область,
Луцький район, с. Зміїнець


Землекористувач: громадянин Конійка Сергій Васильович

Додаток до рішення міської ради
№ _____ від "___" _____ 202__ р.

Ситуаційний план



— межа с. Зміїнець

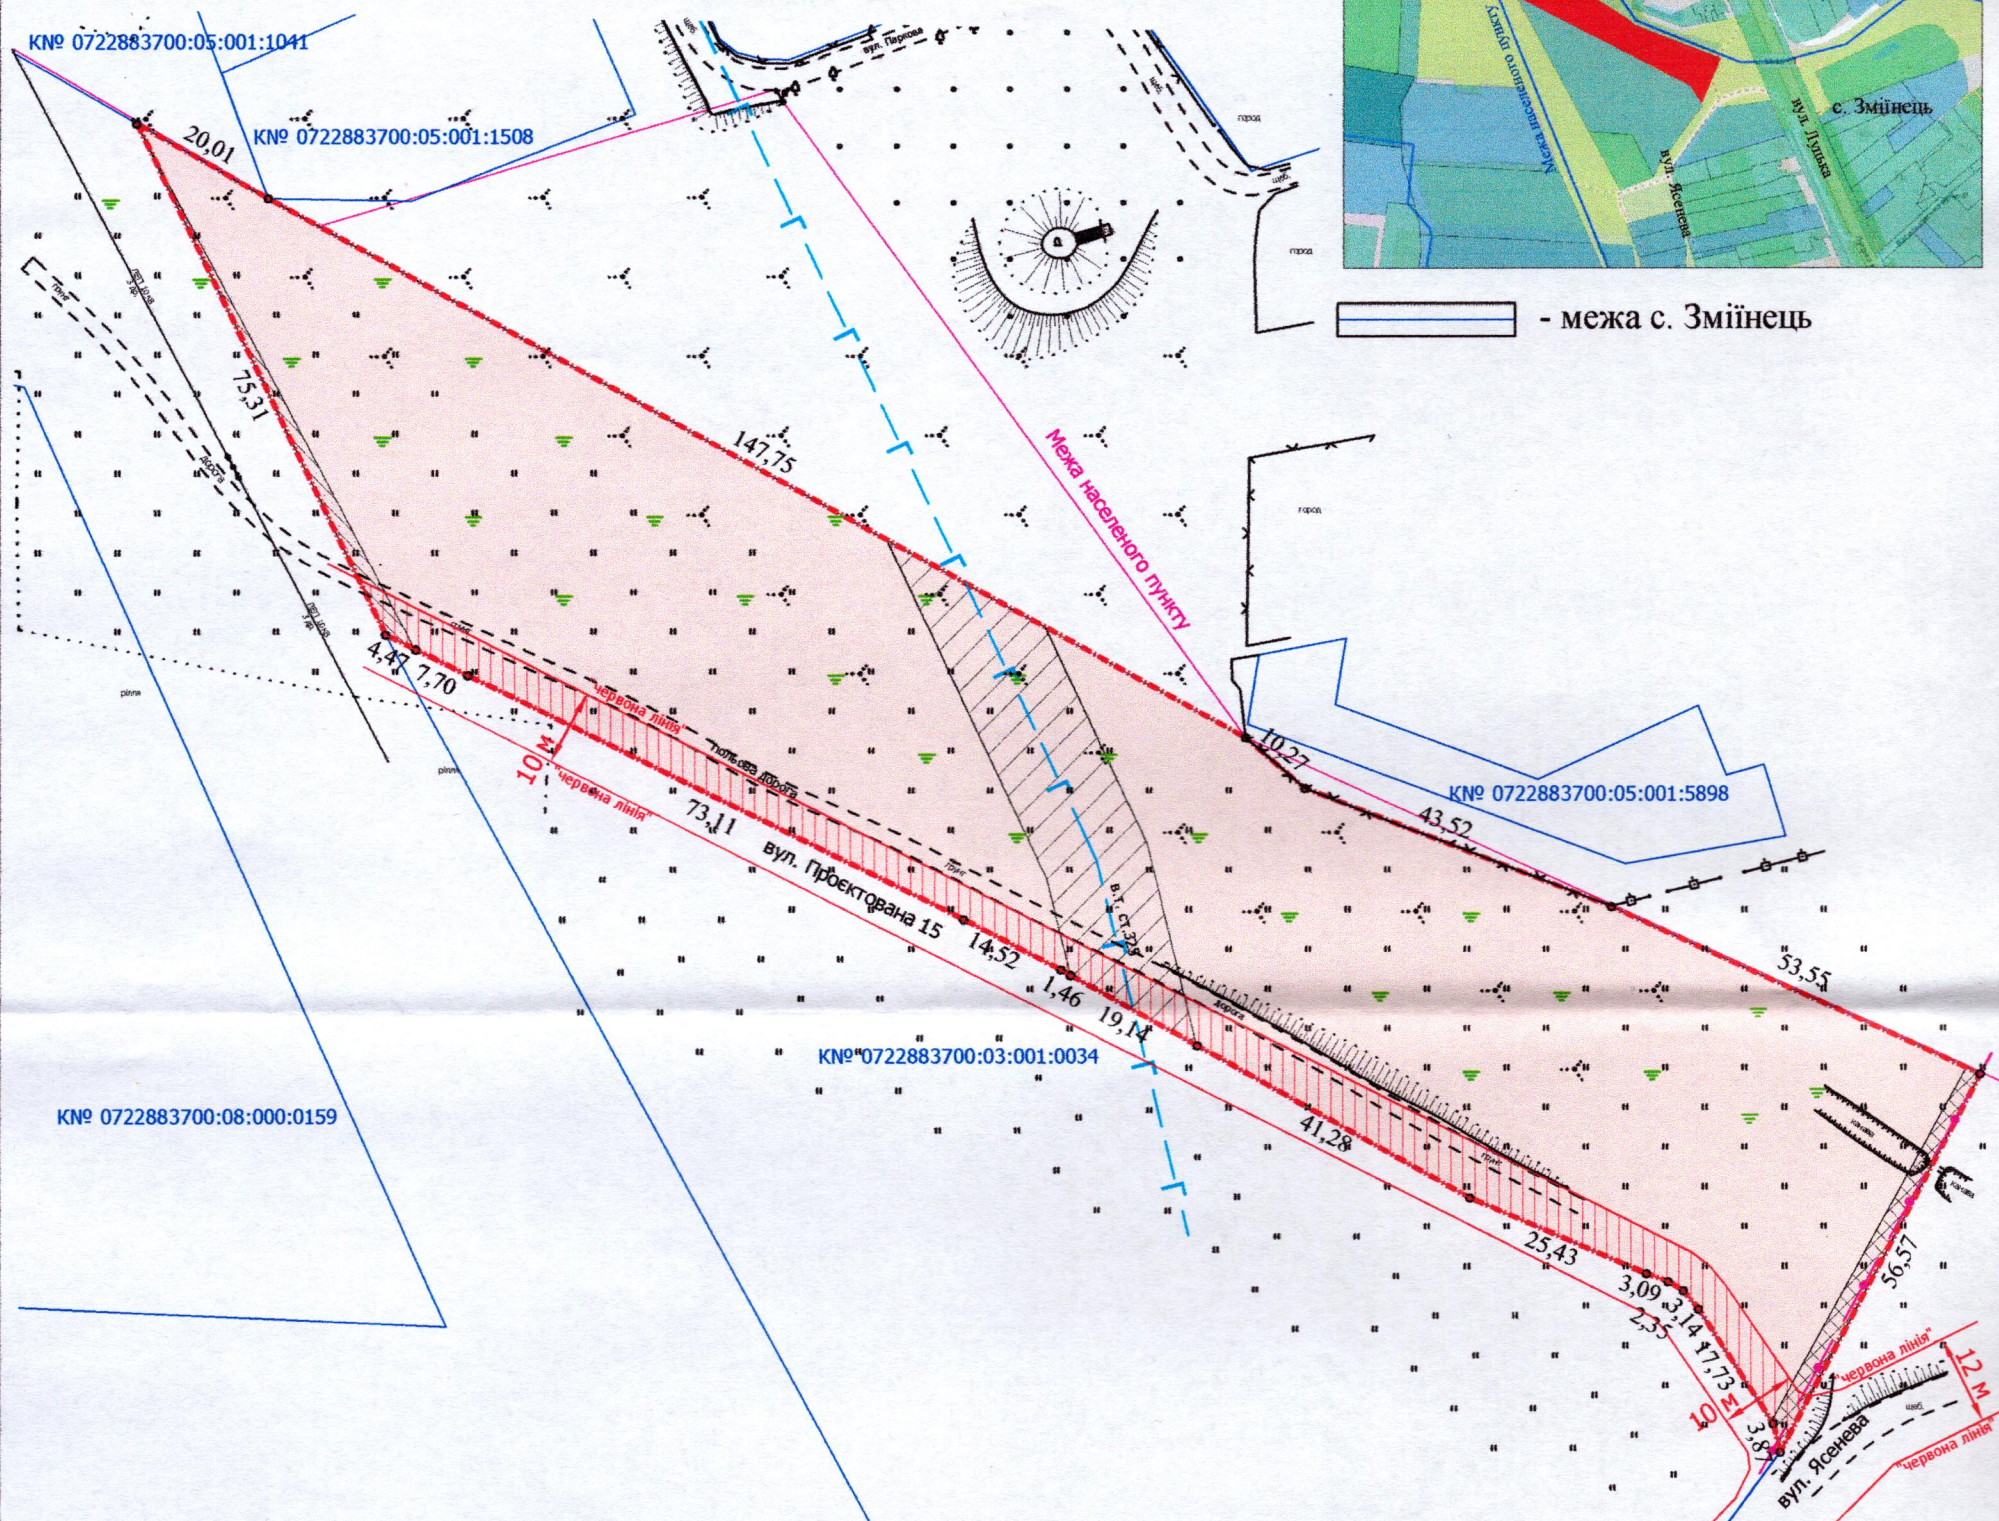

УМОВНІ ПОЗНАЧЕННЯ

- 1,0150 га — земельна ділянка, що надається в оренду для сінокосіння і випасання худоби - 01.08
- 0,0135 га — обмеження, встановлене щодо використання земельної ділянки [охоронна зона навколо (уздовж) об'єкта зв'язку (01.04) - підземна кабельна лінія електронної комунікаційної мережі]
- 0,0100 га — обмеження, встановлене щодо використання земельної ділянки [охоронна зона навколо (уздовж) об'єкта енергетичної системи (01.05) - підземна кабельна лінія електропередачі]
- 0,0853 га — обмеження, встановлене щодо використання земельної ділянки [охоронна зона навколо інженерних комунікацій (01.08) - газопровід]
- 0,1100 га — обмеження, встановлене щодо використання земельної ділянки [території в червоних лініях (06.01.1)]

СЕКРЕТАР МІСЬКОЇ РАДИ _____ Юрій БЕЗПЯТКО

Директор	Завадський В.М.
Перевірив	Завадський В.М.
Виконав	Кунц О.Ю.
РЕСУРС	
ГП "Луцькземресурс"	

Масштаб 1:1000

Площа земельної ділянки (га)	3 нин в оренду (га)
1,0150	1,0150