

ПЛАН
земельної ділянки

Кадастровий номер: 0710100000:11:088:0044



Місце розташування: м. Луцьк, проспект Волі, 27-А

Землекористувач:

Державне комунальне підприємство «Луцьктепло»

Додаток до рішення міської ради
№ _____ від "___" _____ 202__ р.

Ситуаційна схема

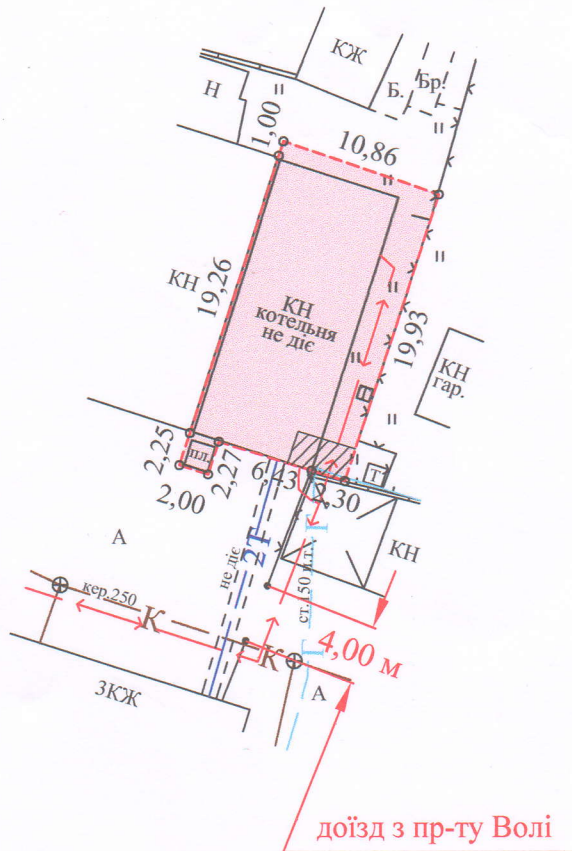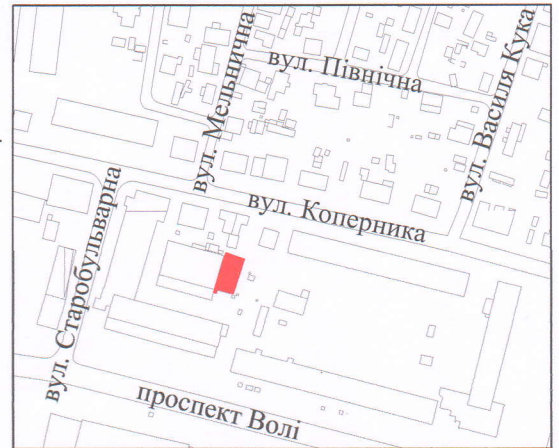

УМОВНІ ПОЗНАЧЕННЯ

0,0221 га — земельна ділянка державного комунального підприємства «Луцьктепло», право постійного користування на яку зареєстровано в Державному реєстрі речових прав на нерухоме майно від 01.02.2024 (номер запису про інше речове право: 53561300), для розміщення та експлуатації основних, підсобних і допоміжних будівель та споруд технічної інфраструктури (виробництва та розподілення газу, постачання пари та гарячої води, збирання, очищення та розподілення води) - 11.04

0,0221 га — обмеження, встановлене щодо використання земельної ділянки [зона охорони археологічного культурного шару (01.02.4)]

0,0009 га — обмеження, встановлене щодо використання земельної ділянки [охоронна зона навколо інженерних комунікацій (01.08) - газопровід]

СЕКРЕТАР МІСЬКОЇ РАДИ _____ **Юрій БЕЗПЯТКО**

	Підприємство	А.М. Труш	Масштаб 1: 500	
	Відповідальний за виконання	А.М. Труш		
	Виконав	А.М. Труш		
	Фізична особа-підприємець	Труш Анатолій Миколайович	Площа земельної ділянки (га)	З них в постійному користуванні
			0,0221 га	0,0221 га