

ПЛАН
земельної ділянки


Кадастровий номер: 0710100000:21:009:0054

Місце розташування: м. Луцьк, вул. Черчицька, 5

Землекористувач: громадянка Потапчук Інна Станіславівна

Додаток до рішення міської ради
№ _____ від "___" _____ 202__ р.

Ситуаційний план

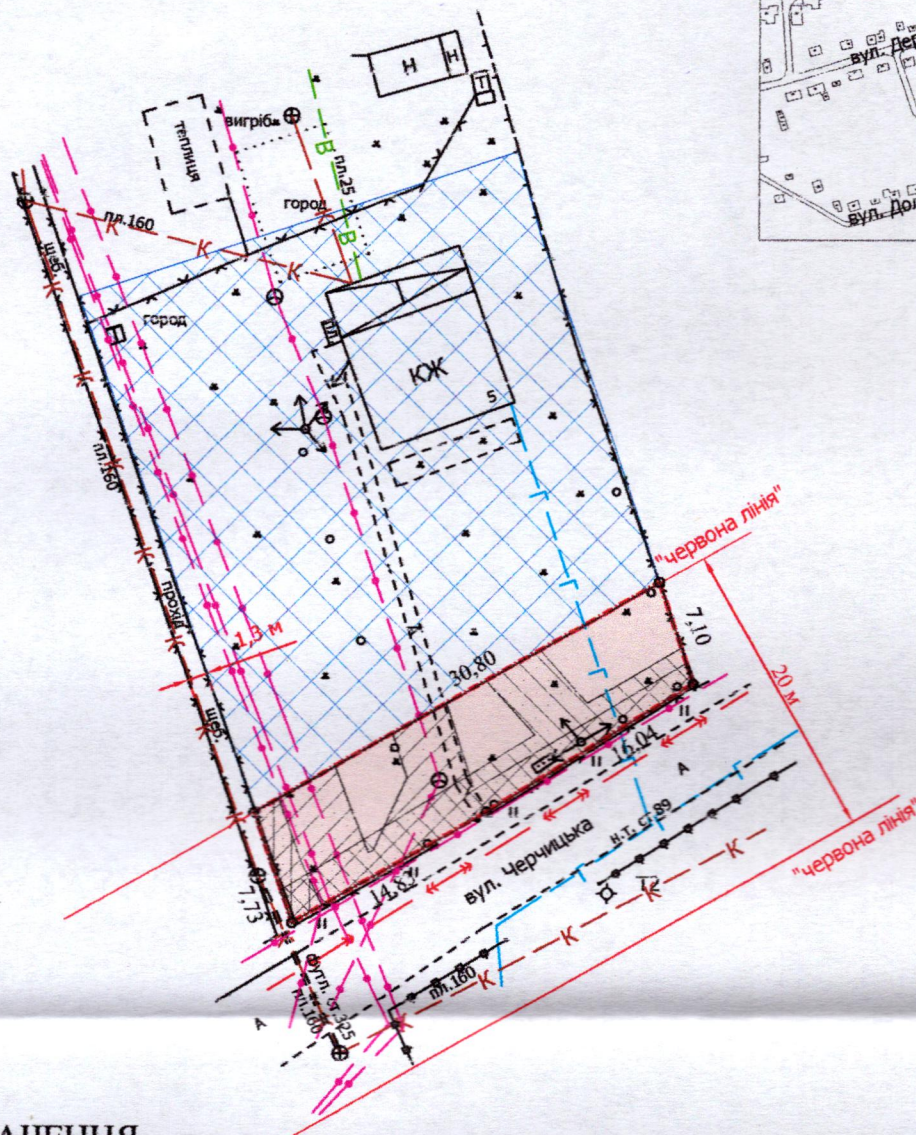

УМОВНІ ПОЗНАЧЕННЯ

- 0,0228 га** — земельна ділянка, що надається в оренду гр. Потапчук І.С. в межах "червоних ліній" для обслуговування жилого будинку, господарських будівель і споруд [02.01 - для будівництва і обслуговування житлового будинку, господарських будівель і споруд (присадибна ділянка)]
- 0,0228 га** — земельна ділянка, що надана в оренду гр. Кришталевику М.І., гр. Кришталевику Г.І., гр. Корнійчук О.І. (право оренди на земельну ділянку зареєстровано в Державному реєстрі речових прав на нерухоме майно 01.11.2016, номер запису про інше речове право: 17308399) згідно з договором оренди землі від 31.10.2016
- 0,1000 га** — земельна ділянка гр. Потапчук І.С., право власності на яку зареєстровано в Державному реєстрі речових прав на нерухоме майно від 16.06.2023, номер відомостей про речове право: 50651708, для обслуговування жилого будинку та господарських будівель і споруд
- 0,0228 га** — обмеження, встановлене щодо використання земельної ділянки [(01.02.4) - зона охорони археологічного культурного шару]
- 0,0115 га** — обмеження, встановлене щодо використання земельної ділянки (охоронна зона навколо (уздовж) об'єкта зв'язку (01.04) - підземні кабельні лінії електронної комунікаційної мережі)
- 0,0097 га** — обмеження, встановлене щодо використання земельної ділянки (охоронна зона навколо (уздовж) об'єкта енергетичної системи (01.05) - повітряна лінія електропередачі)
- 0,0015 га** — обмеження, встановлене щодо використання земельної ділянки (охоронна зона навколо інженерних комунікацій (01.08) - каналізація)
- 0,0228 га** — обмеження, встановлене щодо використання земельної ділянки [території в червоних лініях (06.01.1)]

СЕКРЕТАР МІСЬКОЇ РАДИ

Юрій БЕЗПЯТКО

Директор	Завадський В.М.	Масштаб 1: 500	
Перевірив	Завадський В.М.		
Виконав	Куниц О.Ю.	Площа земельної ділянки (га)	З них в оренду (га)
ПІІ "Луцькземресурс"		0,0228	0,0228